

Stadt Laubach Gemarkung Laubach

Flur 4

Laubach

Flur 3

Flur 1

Schloßgarten

Laubach in befestigtem Trapezprofil



Zeichenerklärung

- Vorh. Gewässer
- Vorh. Baum
- Vorh. Fernmeldeleitung
- Vorh. Stromversorgungsleitung
- Vorh. Stromversorgung (Hilfsspannung)
- Vorh. Wasserleitung
- Vorh. Gasversorgungsleitung
- Naturdenkmal, Nutzungslage, Gefälle in Prozent
- Vorh. Mischwasserkanal
- Feuerleitung
- Schachtnummer
Schachthöhe
Schacht

c			
b			
a			
No.	Art der Änderungen	Datum	Zeichen

Projektnr.: 22/3468		Flächeneinrichtung: Lageplan - Bestand	
Datum: April 2022	Projektphase: GAO Hessler	Leistungsumfang: LPH 4	Umschlagende: 6/2
		Verfassung: Ing.-Rita Zeh-Preiser 18. Juni 2021	Maßstab: 1 : 250



Gewässer der Stadt Laubach

Renaturierung des Laubaches

im Schlosspark Laubach

Planverfasser: Ingenieurbüro Zeh-Hessler Im Hainpark 1 - 34135 Wehrburg T: +49 941 18041-0 info@zoh-hessler.de www.zoh-hessler.de	 ZEH-HESSELER INGENIEURBÜRO	gez. Hessler Magistrat Wehrburg 10
Auftraggeber: Magistrat der Stadt Laubach Friedensstraße 11 35321 Laubach	gez. Meyer (Bürgermeister) Magistrat Laubach 10	



- | | |
|--|--|
| | Gepl. Gewässer |
| | Vorb. Baum |
| | Vorb. Fernmeldeleitung |
| | Vorb. Stromversorgungsleitung |
| | Vorb. Stromversorgung (Mittelspannung) |
| | Vorb. Wasserleitung |
| | Vorb. Gasversorgungsleitung |
| | |

Neuer Laubachverlauf

- Herstellung in geschüttelter Bauweise aus Wasserbausteinen der Kategorien CP43/125 und LM1 10/60 (Kantenlänge 5-45 cm)
- Einbaudicke ca. 50 cm
- Schichtbreite variabel (0,3 bis 1,2 m)
- Böschungseigungen variabel (1 : 1 bis 1 : 4)
- Deckwerk mit gebrochenem Material (z.B. Schotter 0/32) dicht
- auf Einbauten wie Tülbolz und Stützsteine wird verzichtet

Die Umgestaltung des Spielplatzes ist nicht Bestandteil der wasserrechtlichen Genehmigung.

Unterwasserseitiger sohlgleicher Anschluss an den weiteren Laubachverlauf, Sicherung der Steilschüttung durch End-Herdmauer

1			
2			
Projekt-Nr.: 22/3468		Planberechnung Lageplan - Planung			
Datum: April 2022	Projektleiter: Hofmeier CAD: Hofmeier	Leistungsträger: LPH 4	Unterlagen-Nr.: 6/3	Vermessung: Ing.-Büro Dr. Pfeiffer 18. Juni 2021	Maßstab: 1 : 250



Gewässer der Stadt Laubach
Renaturierung des Laubaches
im Schlosspark Laubach

Planverfasser: Ingenieurbüro Zick-Hessler
Im Nordpark 1 • 35435 Wetzlar
T +49 6471 38441-0
info@zick-hessler.de



ZICK-HESSLER
INGENIEURE




gez. Hessler

Fulla uppgifter	
-----------------	--


Magistral der
Stadt Leubach
Friedrichstraße 1
35321 Leubach

gez. Meyer (Bürgermeister)


gez. Meyer (Bürgermeister)

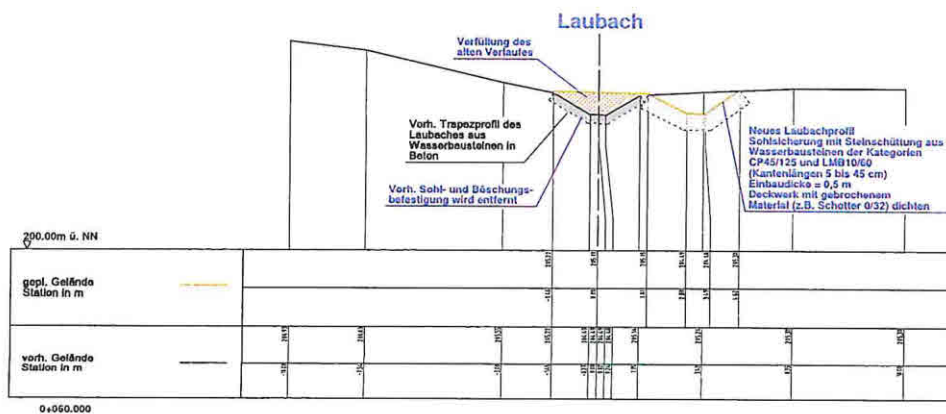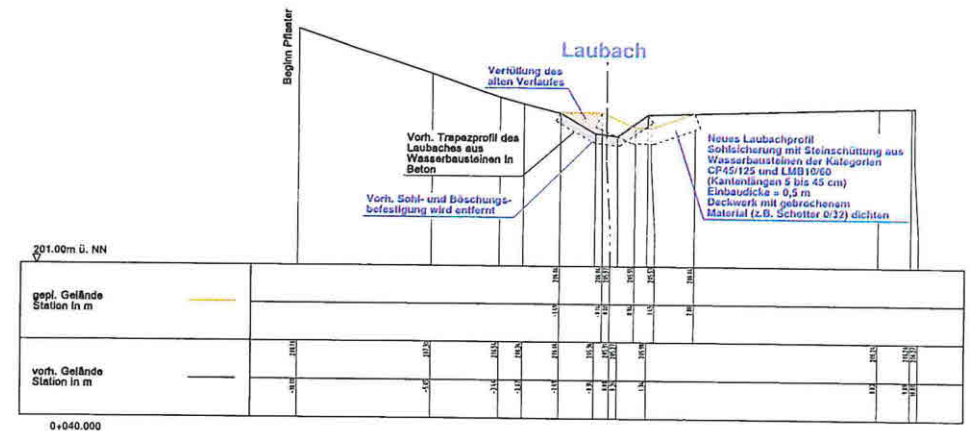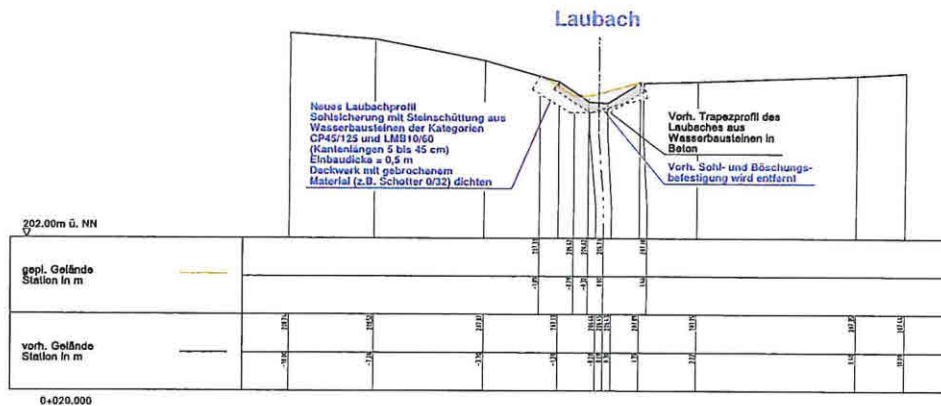

e			
b			
a			
Nr.	Art der Änderungen	Datum	Zeichen

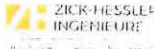Projekt-Nr.: 22/3468	Planbezeichnung: Querprofile Laubach				
Datum: April 2022	Projektdaten: Hessler CAD: Hessler	Leistungsphase: LPH 4	Unterlagen-Nr.: 7/3	Vermessung: Ing.-Büro Zick-Hessler 16. Juni 2021	Maßstab: 1 : 100/100
 Gewässer der Stadt Laubach Renaturierung des Laubaches im Schlosspark Laubach					
Planverfasser:	Ingenieurbüro Zick-Hessler Im Nordpark 1 - 35435 Wetzlar T +49 641 79441-0 info@zick-hessler.de www.zick-hessler.de		 gez. Hessler Ingenieurin Vermessung Planung Entwurf Bauüberwachung		
Auftraggeber:	Magistrat der Stadt Laubach Friedrichstraße 11 35321 Laubach		gez. Meyer (Bürgermeister) Bürgermeister		

Regelprofil bei Station 0+040.000

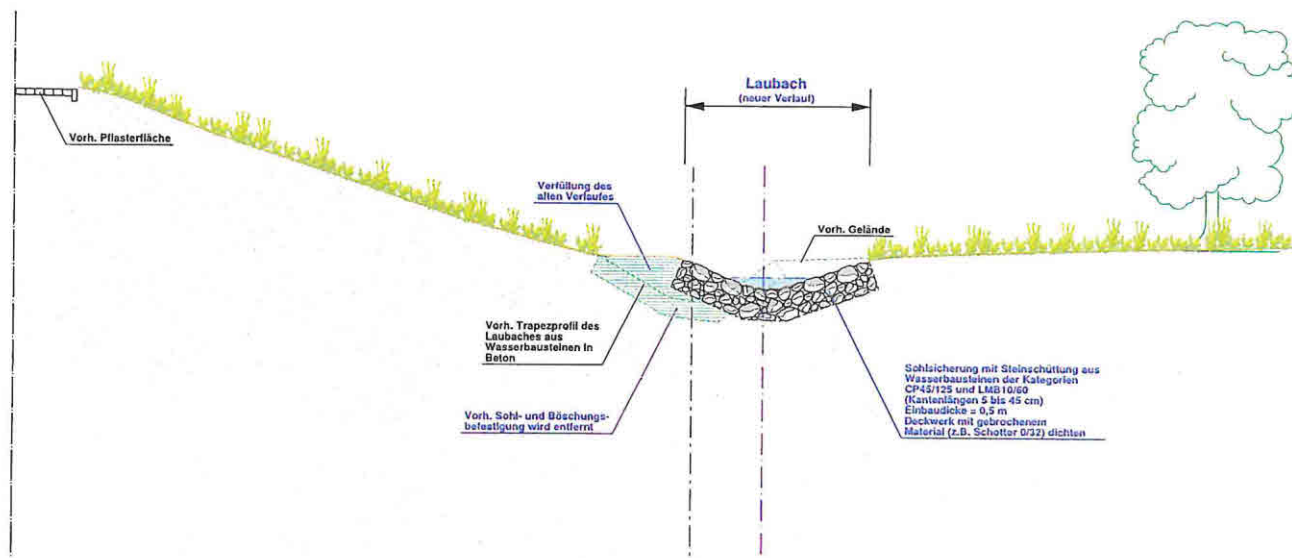

c			
b			
a			
Nr.	Art der Änderungen	Datum	Zeichen

Projekt-Nr.: 22/3468	Planbezeichnung: Regelprofil - Gewässer Laubach Station 0+040.000			
Datum: April 2022	Projektleiter: Heide CAD: Johel	Leistungsphase: LPH 4	Unterlagen-Nr.: 8/1	Vermessung: Ing.-Büro Zick-Hessler 13. Juni 2021
				Maststab: 1 : 50



Gewässer der Stadt Laubach
Renaturierung des Laubaches
im Schlosspark Laubach

Planverfasser:	Ingenieurbüro Zick-Hessler Im Nordpark 1 - 35435 Wettenberg T +49 641 798641-0 info@zick-hessler.de www.zick-hessler.de	ZICK-HESSLER INGENIEURE	gez. Hessler Urbanistik Wettenberg, den
Auftraggeber:	Magistrat der Stadt Laubach Friedrichstraße 11 35321 Laubach		gez. Meyer (Bürgermeister) Urbanistik Laubach, den