


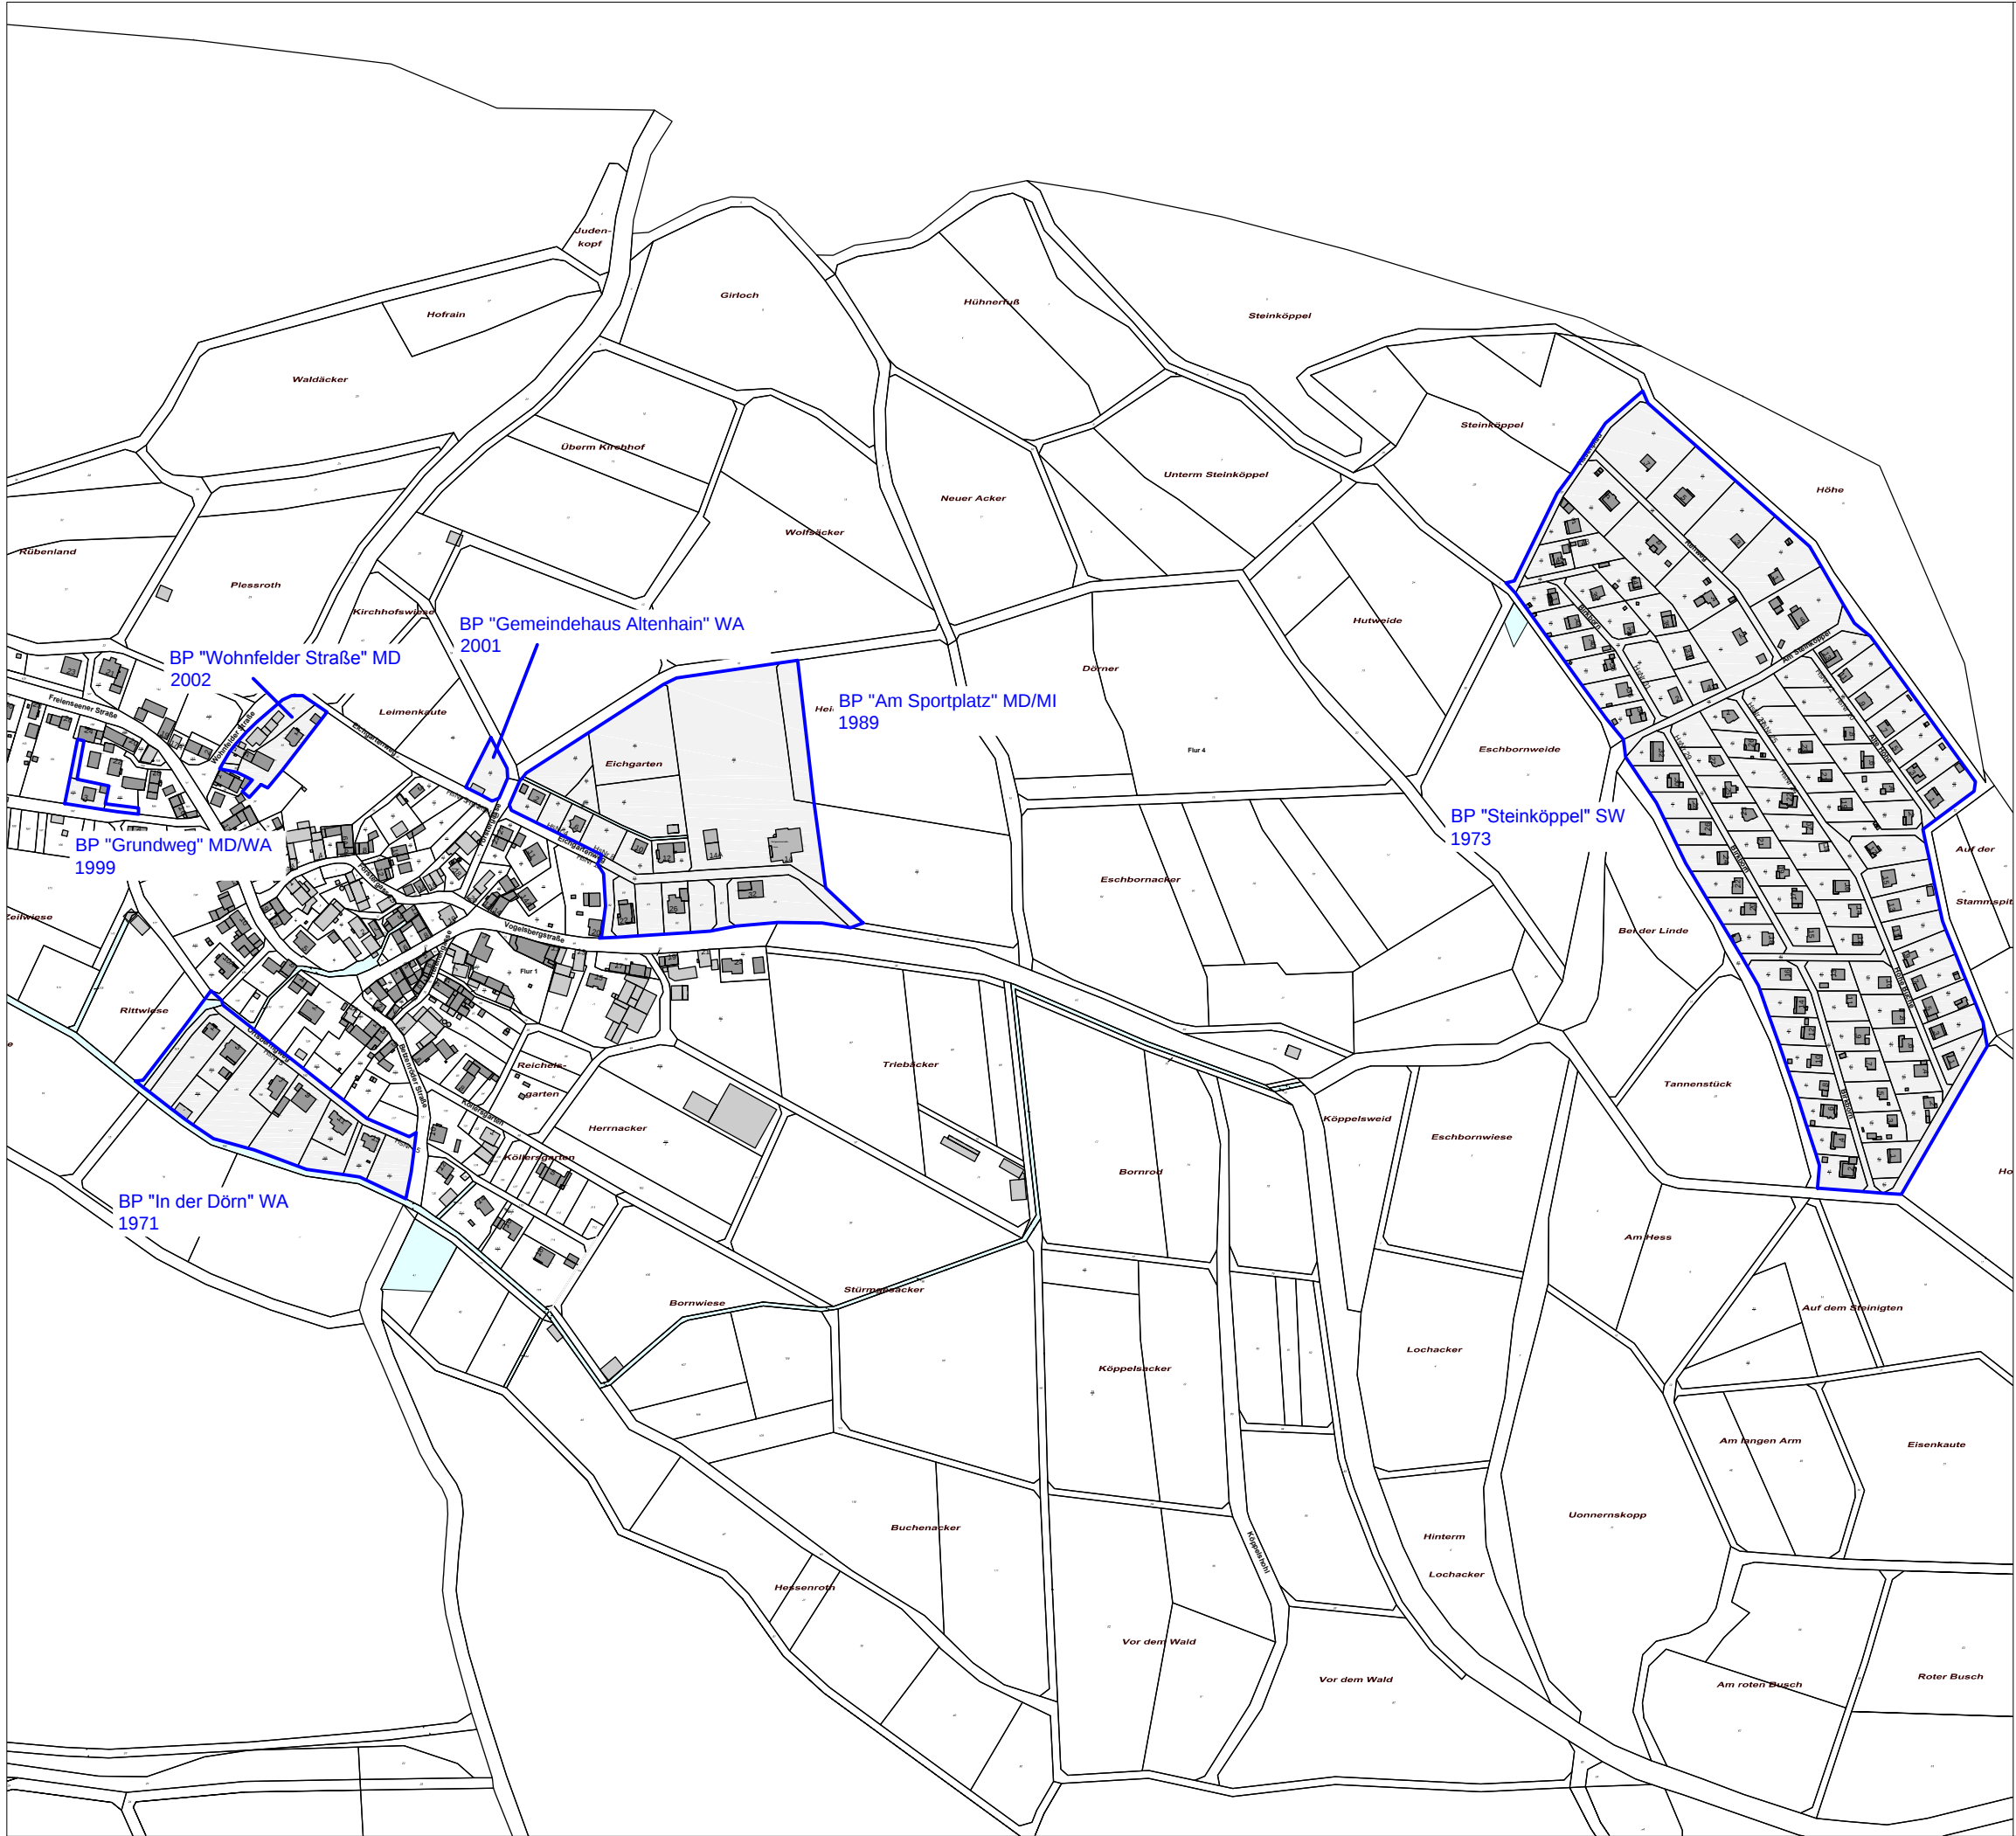

WA 2004

GELTUNGSBEREICHE
DER BEBAUUNGSPLÄNE MIT NUTZUNG UND
JAHR DES INKRAFTTRETENS



PROJEKT
DORFENTWICKLUNG LAUBACH
STÄDTEBAULICHER FACHBEITRAG

PLANBEZEICHNUNG
ÜBERSICHT BEBAUUNGSPLÄNE
STADTEIL ALTENHAIN



IM AUFTRAG DES
MAGISTRATS DER STADT LAUBACH
FRIEDRICHSTRASSE 11
35321 LAUBACH

PLANER
plusConcept
Alte Mengersberger Straße 4 Pfleidsdorfer Weg 5
34613 Schwalmstadt 99831 Creuzburg
Tel./Fax. 06691-21180/919729 Tel./Fax. 036926-72966/72967


MASSSTAB: 1: 5.000 BLATTFORMAT: DIN A3
PLANUNGSGRUNDLAGE: 28.01.2015 ERSTELLUNG: 20.03.2015

BEARBEITUNGEN:		
30.10.2015	Fortschreibung Entwurf	sc/sx
30.12.2015	Fortschreibung Entwurf	sc/sx
19.02.2016	Fortschreibung Entwurf	sc/sx
13.04.2016	Endfassung	sc/sx

PROJEKTNUMMER: LAU 1502 S
BLATTNUMMER: 2.1

plusConcept
Kommunale Planung und Entwicklung



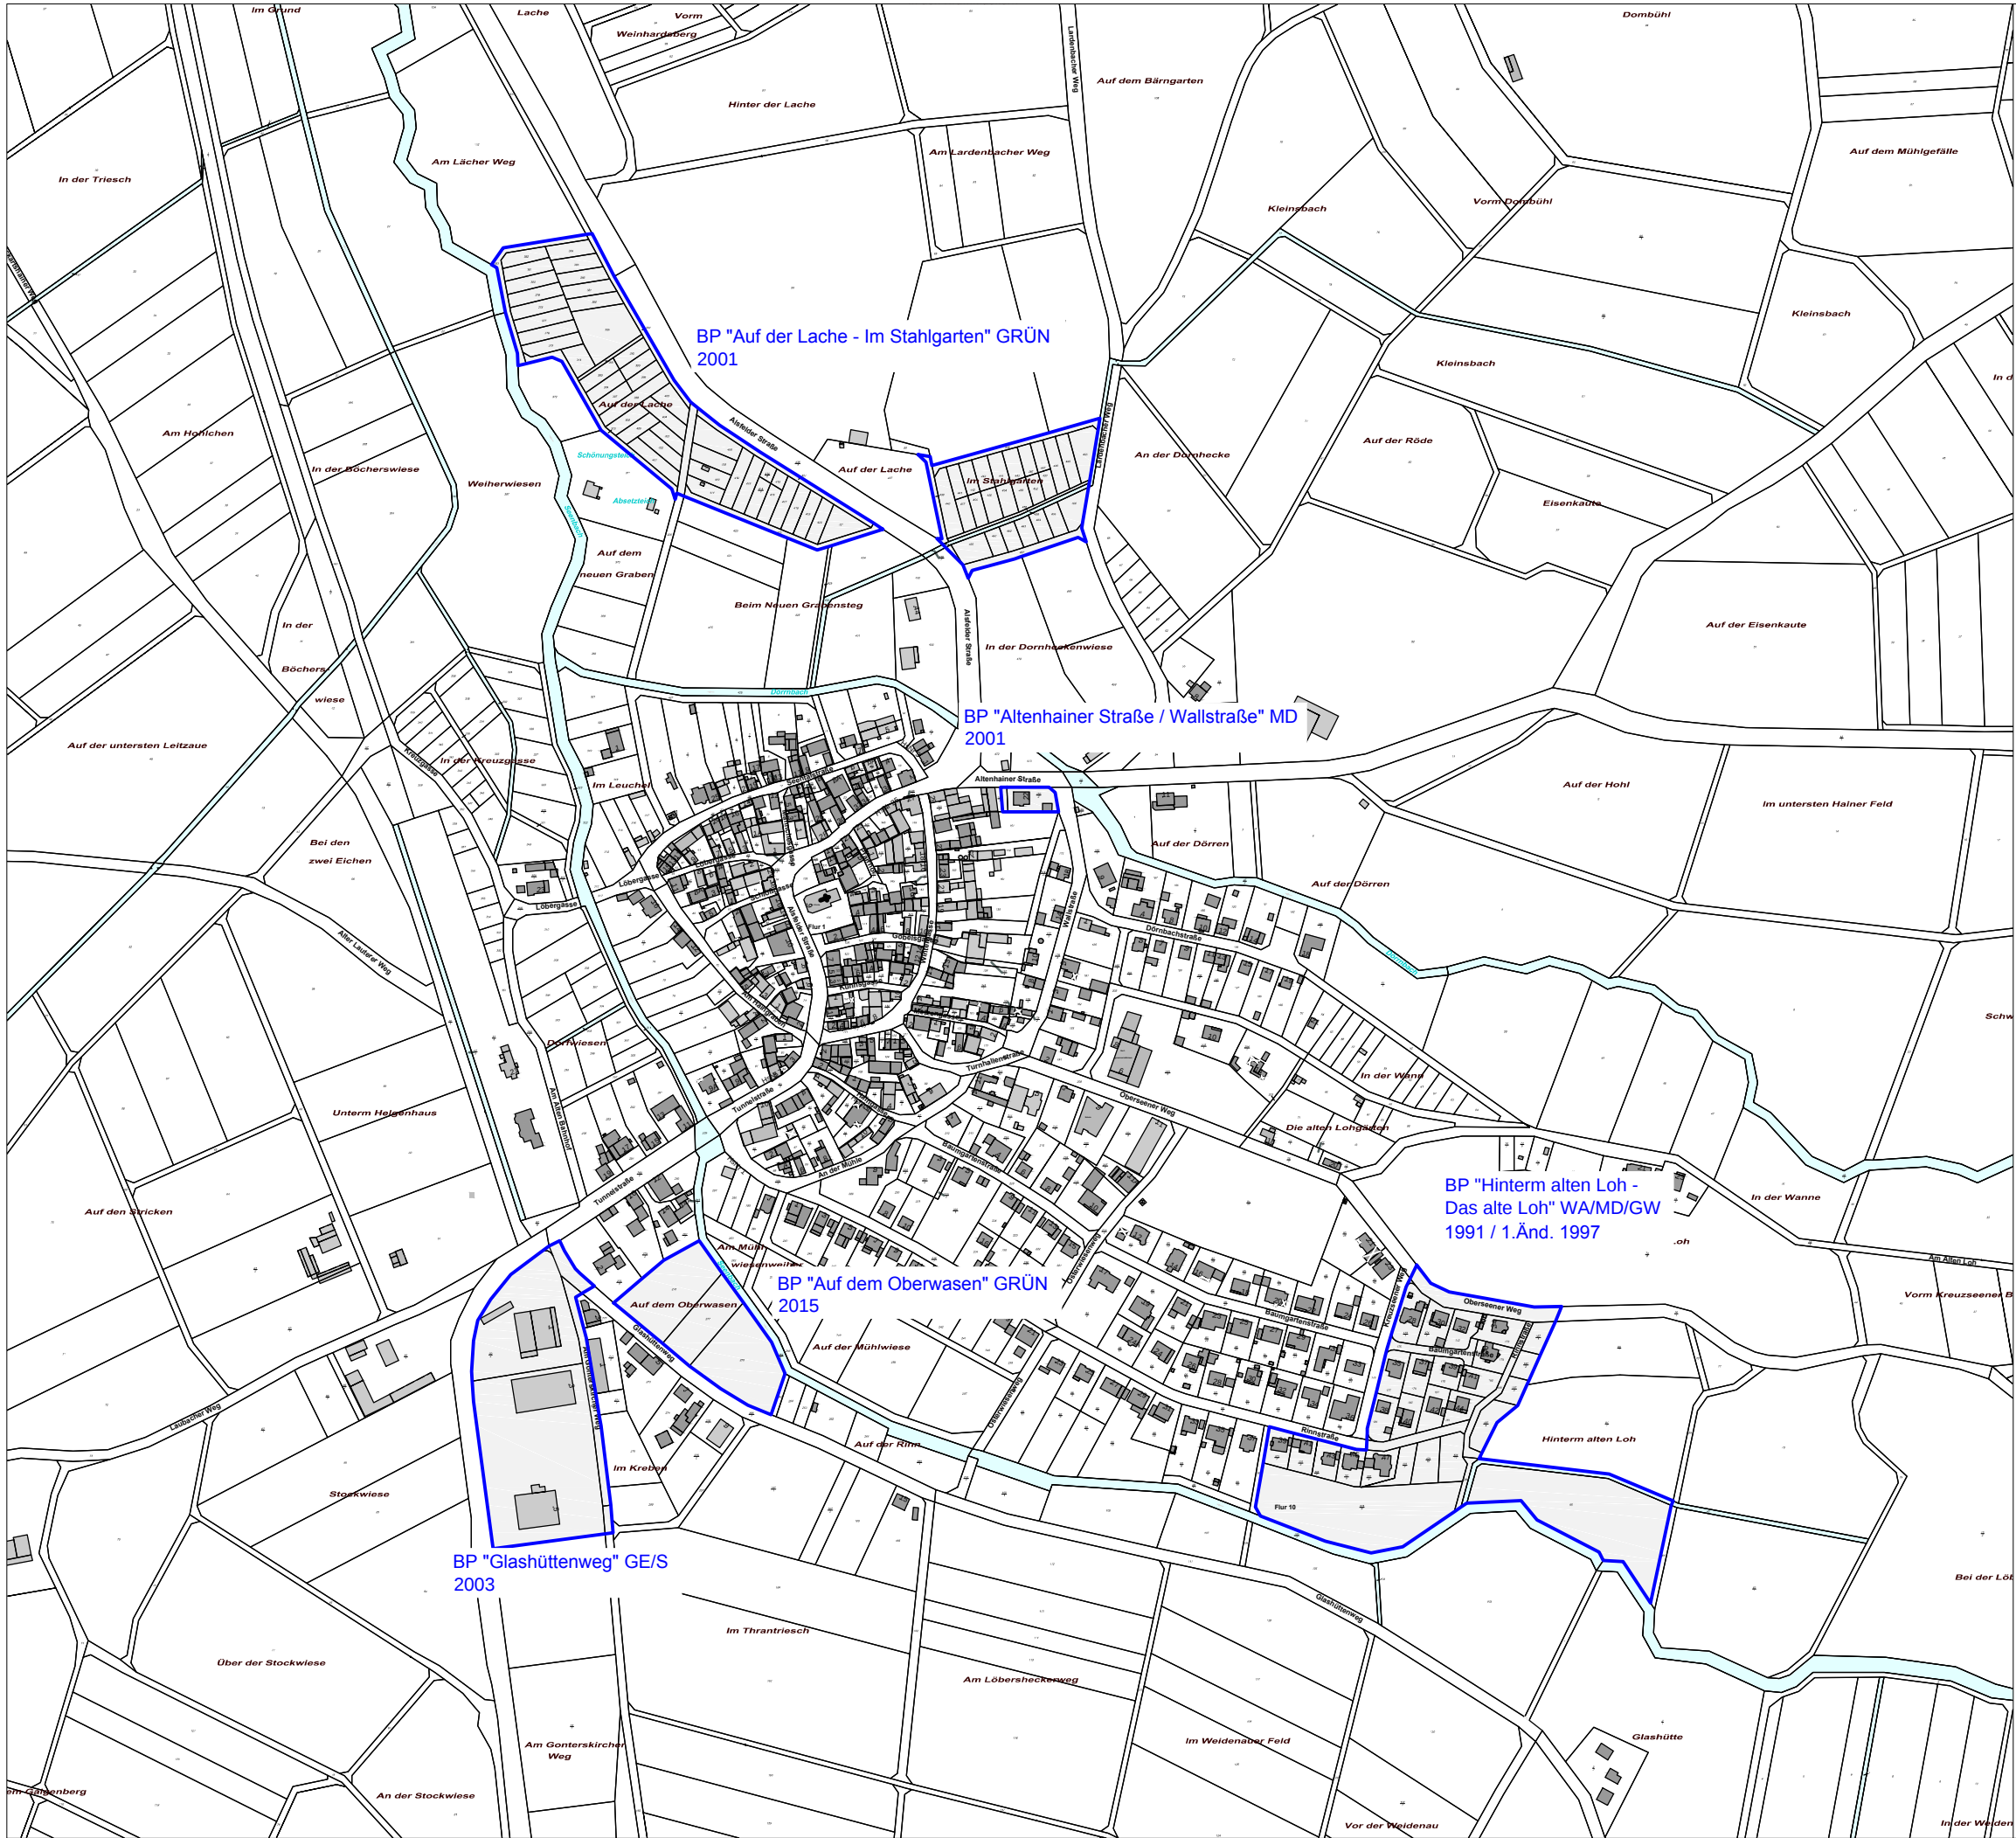


WA 2004

GELTUNGSBEREICHE
DER BEBAUUNGSPLÄNE MIT NUTZUNG UND
JAHR DES INKRAFTTRETENS



PROJEKT
DORFENTWICKLUNG LAUBACH
STÄDTEBAULICHER FACHBEITRAG
PLANBEZEICHNUNG
ÜBERSICHT BEBAUUNGSPLÄNE
STADTEIL FREIENSEEN

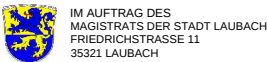

IM AUFTRAG DES
MAGISTRATS DER STADT LAUBACH
FRIEDRICHSTRASSE 11
35321 LAUBACH

PLANER
plusConcept
Alte Mengersberger Straße 4
34613 Schwalmstadt
Tel./Fax. 06691-21180/919729
Pferdsdorfer Weg 5
99831 Creuzburg
Tel./Fax. 036926-72966/72967


MASSSTAB: 1: 5.000
PLANUNGSGRUNDLAGE: 28.01.2015
BLATTFORMAT: DIN A3
ERSTELLUNG: 20.03.2015

BEARBEITUNGEN:		
30.10.2015	Fortschreibung Entwurf	sc/sx
30.12.2015	Fortschreibung Entwurf	sc/sx
19.02.2016	Fortschreibung Entwurf	sc/sx
13.04.2016	Endfassung	sc/sx

PROJEKTNUMMER: LAU 1502 S
BLATTNUMMER: 2.2

plusConcept
Kommunale Planung und Entwicklung



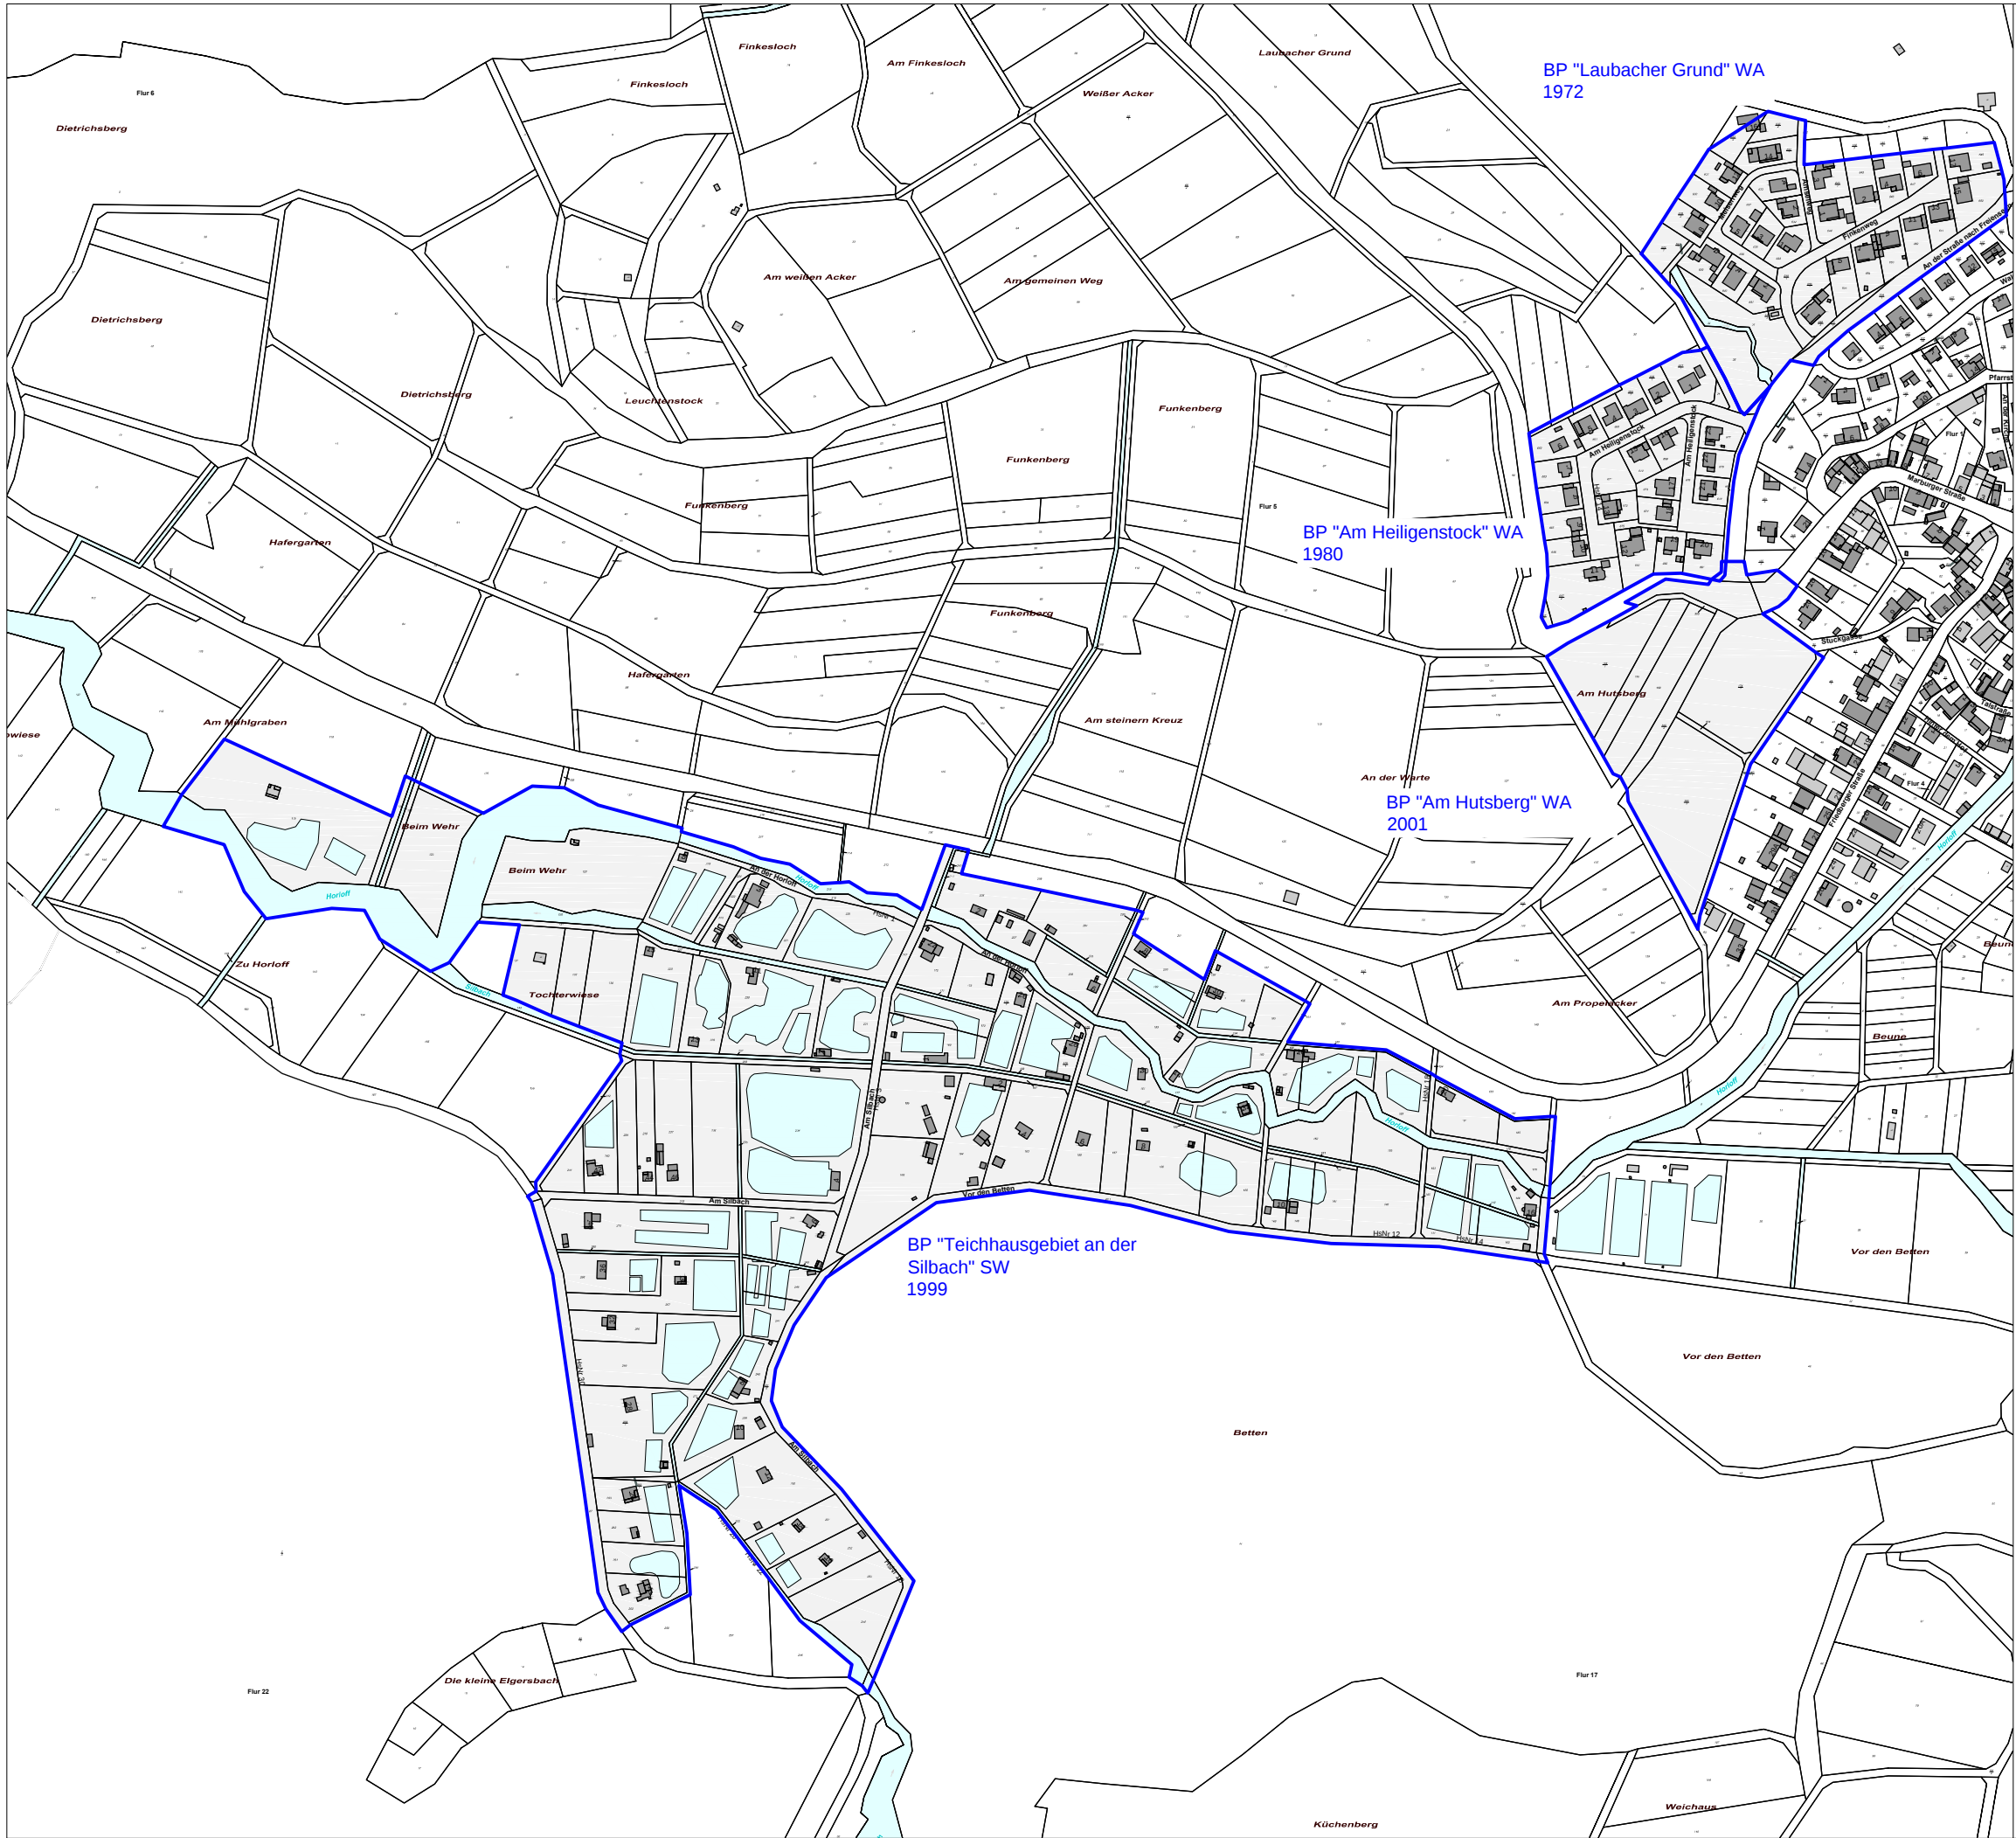

WA 2004

GELTUNGSBEREICHE
DER BEBAUUNGSPLÄNE MIT NUTZUNG UND
JAHR DES INKRAFTTRETENS



PROJEKT
DORFENTWICKLUNG LAUBACH
STÄDTEBAULICHER FACHBEITRAG
PLANBEZEICHNUNG
ÜBERSICHT BEBAUUNGSPLÄNE
STADTTIL GONTERSKIRCHEN WEST

 IM AUFTRAG DES
MAGISTRATS DER STADT LAUBACH
FRIEDRICHSTRASSE 11
35321 LAUBACH

PLANER
plusConcept
Alte Mengersberger Straße 4 Pferdsdorfer Weg 5
34613 Schwalmstadt 99831 Creuzburg
Tel./Fax. 06691-21180/919729 Tel./Fax. 036926-72966/72967


MASSSTAB: 1: 5.000 BLATTFORMAT: DIN A3
PLANUNGSGRUNDLAGE: 28.01.2015 ERSTELLUNG: 20.03.2015

BEARBEITUNGEN:		
30.10.2015	Fortschreibung Entwurf	sc/sx
30.12.2015	Fortschreibung Entwurf	sc/sx
19.02.2016	Fortschreibung Entwurf	sc/sx
13.04.2016	Endfassung	sc/sx

PROJEKTNUMMER: LAU 1502 S
BLATTNUMMER: 2.3.1

plusConcept
Kommunale Planung und Entwicklung



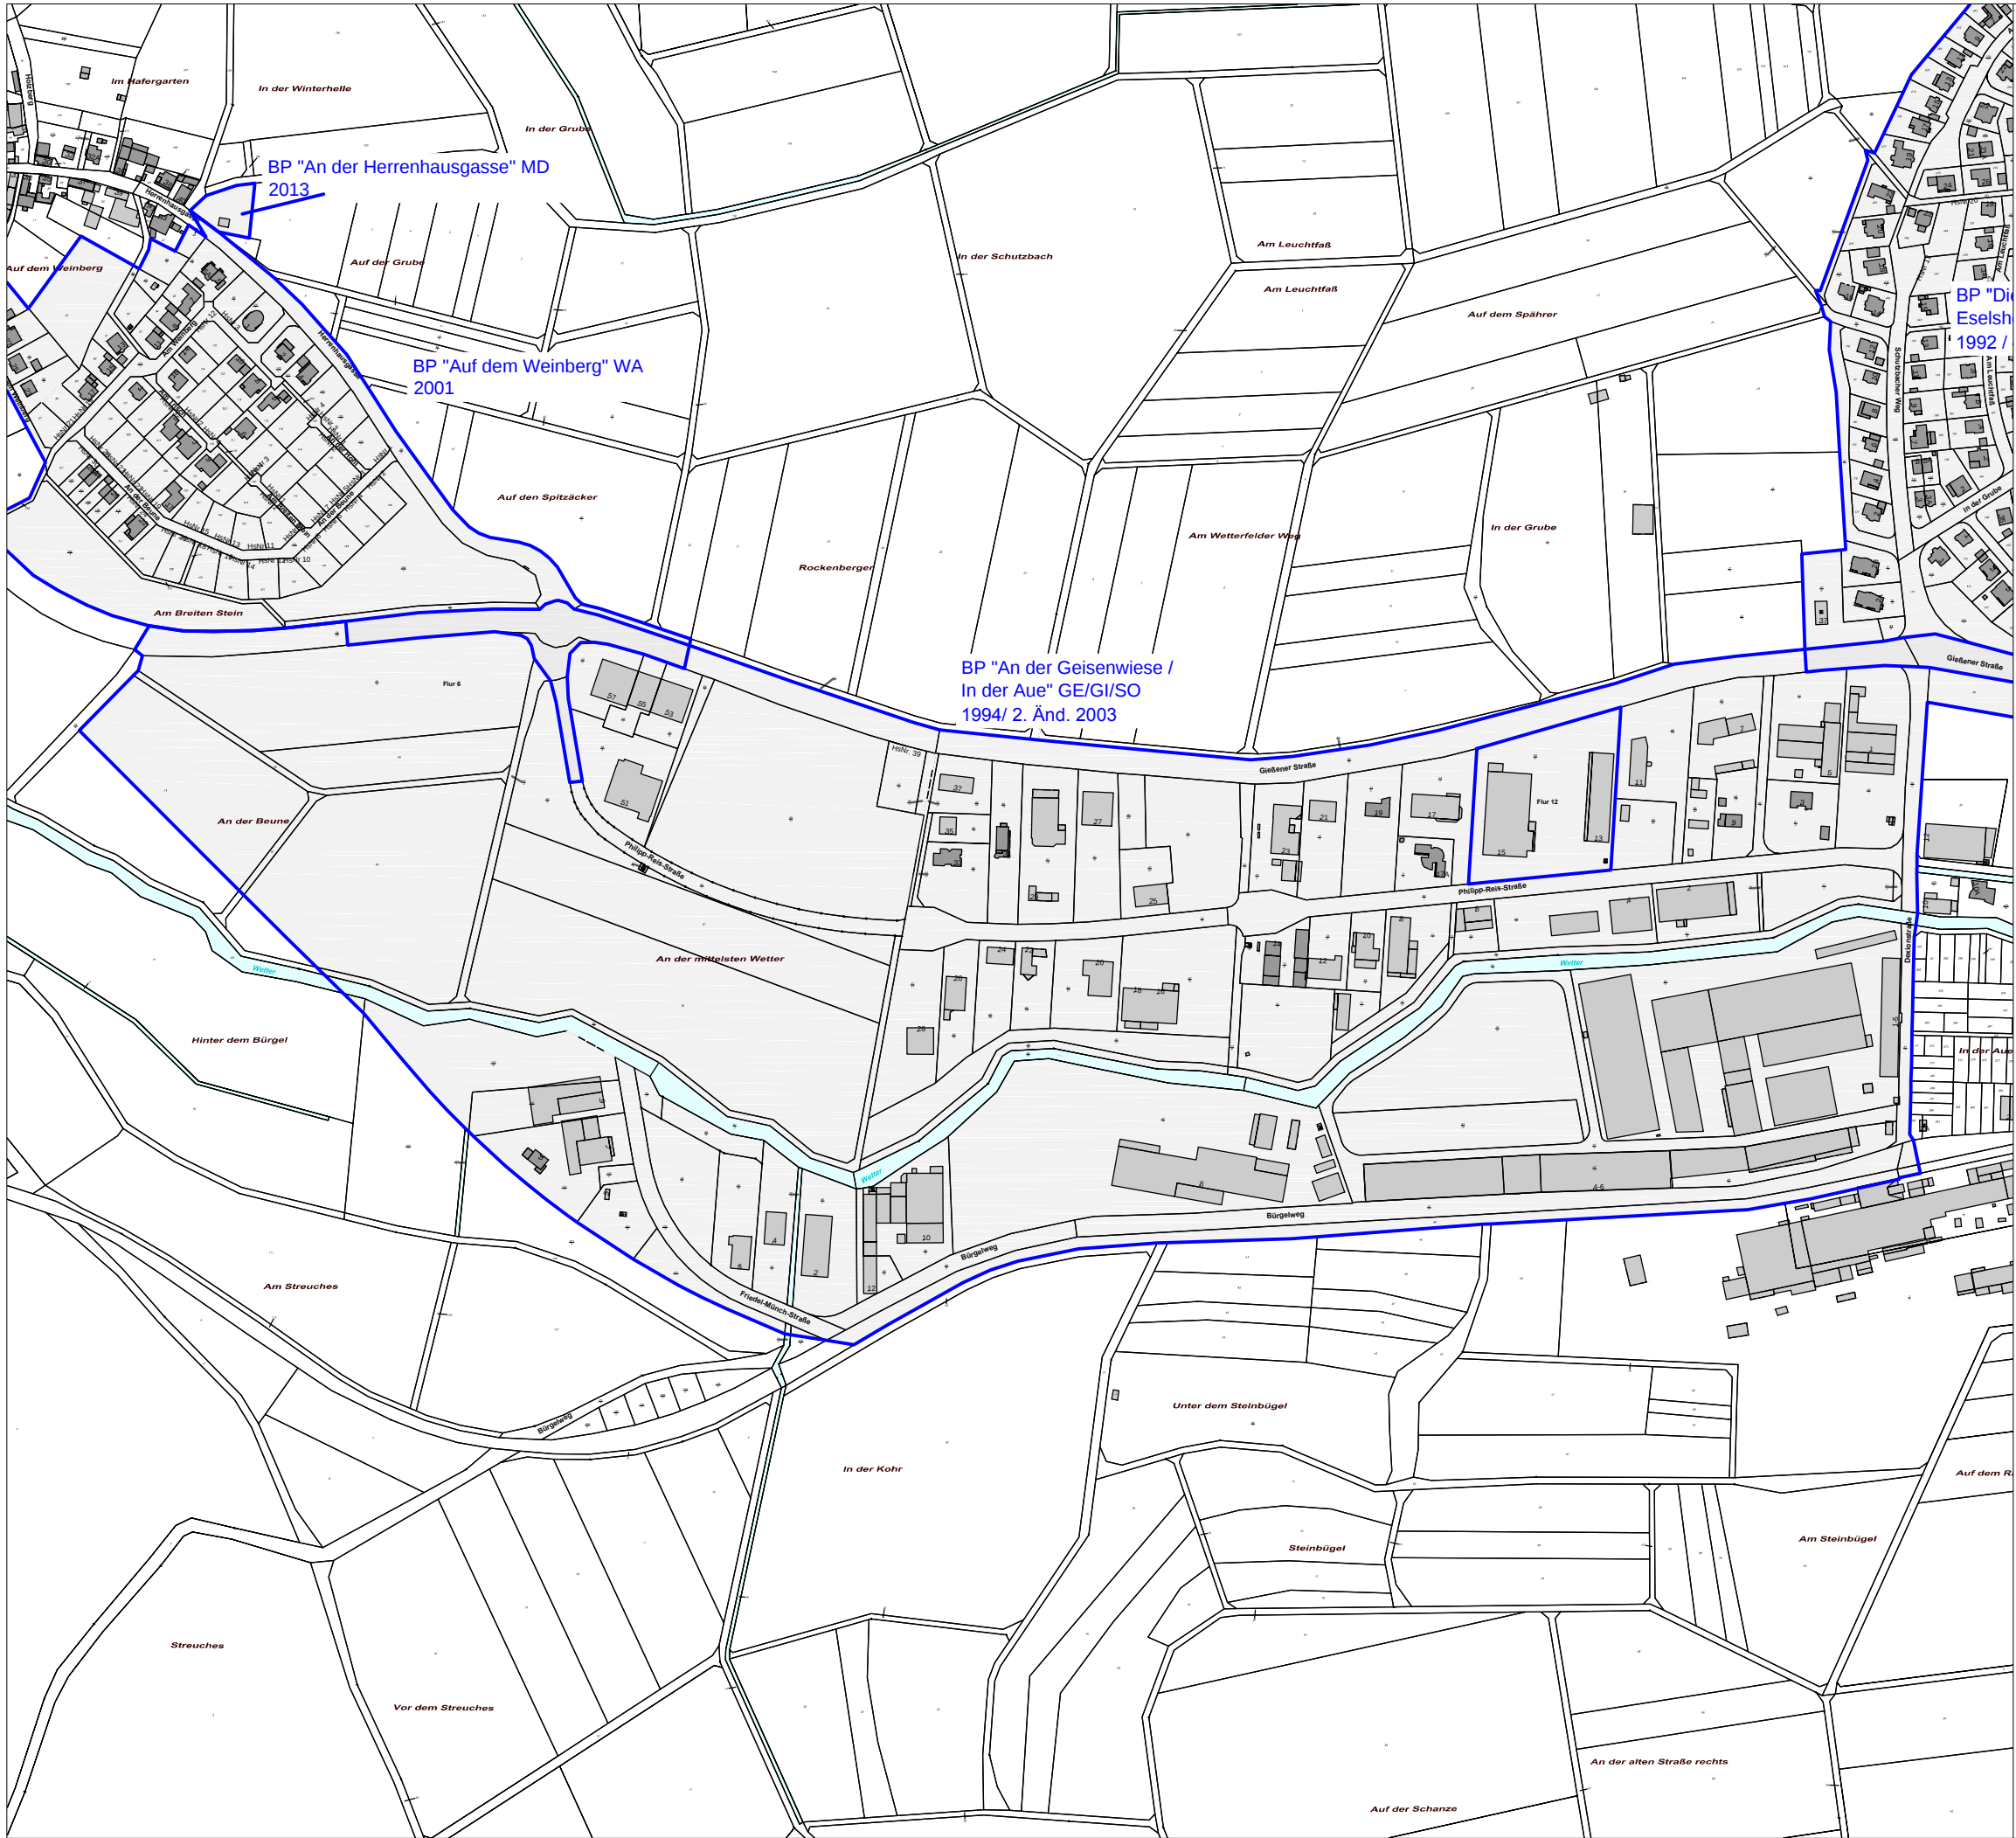

WA 2004

GELTUNGSBEREICHE
DER BEBAUUNGSPLÄNE MIT NUTZUNG UND
JAHR DES INKRAFTTRETENS

BP "Di
Eselsb
1992 /

BP "An der Geisenwiese /
In der Aue" GE/GI/SO
1994/ 2. Änd. 2003

BP "Auf dem Weinberg" WA
2001

BP "An der Herrenhausgasse" MD
2013

PROJEKT
DORFENTWICKLUNG LAUBACH
STÄDTEBAULICHER FACHBEITRAG
PLANBEZEICHNUNG
ÜBERSICHT BEBAUUNGSPLÄNE
STADTTTEIL LAUBACH WEST

IM AUFTRAG DES
MAGISTRATS DER STADT LAUBACH
FRIEDRICHSTRASSE 11
35321 LAUBACH

PLANER
plusConcept
Alte Mengersberger Straße 4
34613 Schwalmstadt
Tel./Fax. 06691-21180/919729
Pferdsdorfer Weg 5
99831 Creuzburg
Tel./Fax. 036926-72966/72967

MASSSTAB: 1: 5.000
PLANUNGSGRUNDLAGE: 28.01.2015
BLATTFORMAT: DIN A3
ERSTELLUNG: 20.03.2015

BEARBEITUNGEN:		
30.10.2015	Fortschreibung Entwurf	sc/sx
30.12.2015	Fortschreibung Entwurf	sc/sx
19.02.2016	Fortschreibung Entwurf	sc/sx
13.04.2016	Endfassung	sc/sx

PROJEKTNUMMER: LAU 1502 S
BLATTNUMMER: 2.4.1

plusConcept
Kommunale Planung und Entwicklung






WA 2004

GELTUNGSBEREICHE
DER BEBAUUNGSPLÄNE MIT NUTZUNG UND
JAHR DES INKRAFTTRETENS



PROJEKT
DORFENTWICKLUNG LAUBACH
STÄDTEBAULICHER FACHBEITRAG
PLANBEZEICHNUNG
ÜBERSICHT BEBAUUNGSPLÄNE
STADTTTEIL LAUBACH MITTE

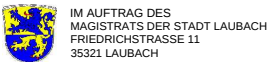

IM AUFTRAG DES
MAGISTRATS DER STADT LAUBACH
FRIEDRICHSTRASSE 11
35321 LAUBACH
PLANER
plusConcept
Alte Mengersberger Straße 4
34613 Schwalmstadt
Tel./Fax. 06691-21180/919729
Pferdsdorfer Weg 5
99831 Creuzburg
Tel./Fax. 036926-72966/72967


MASSSTAB: 1: 5.000
PLANUNGSGRUNDLAGE: 28.01.2015
BLATTFORMAT: DIN A3
ERSTELLUNG: 20.03.2015

BEARBEITUNGEN:		
30.10.2015	Fortschreibung Entwurf	sc/sx
30.12.2015	Fortschreibung Entwurf	sc/sx
19.02.2016	Fortschreibung Entwurf	sc/sx
13.04.2016	Endfassung	sc/sx

PROJEKTNUMMER: LAU 1502 S
BLATTNUMMER: 2.4.2

plusConcept
Kommunale Planung und Entwicklung



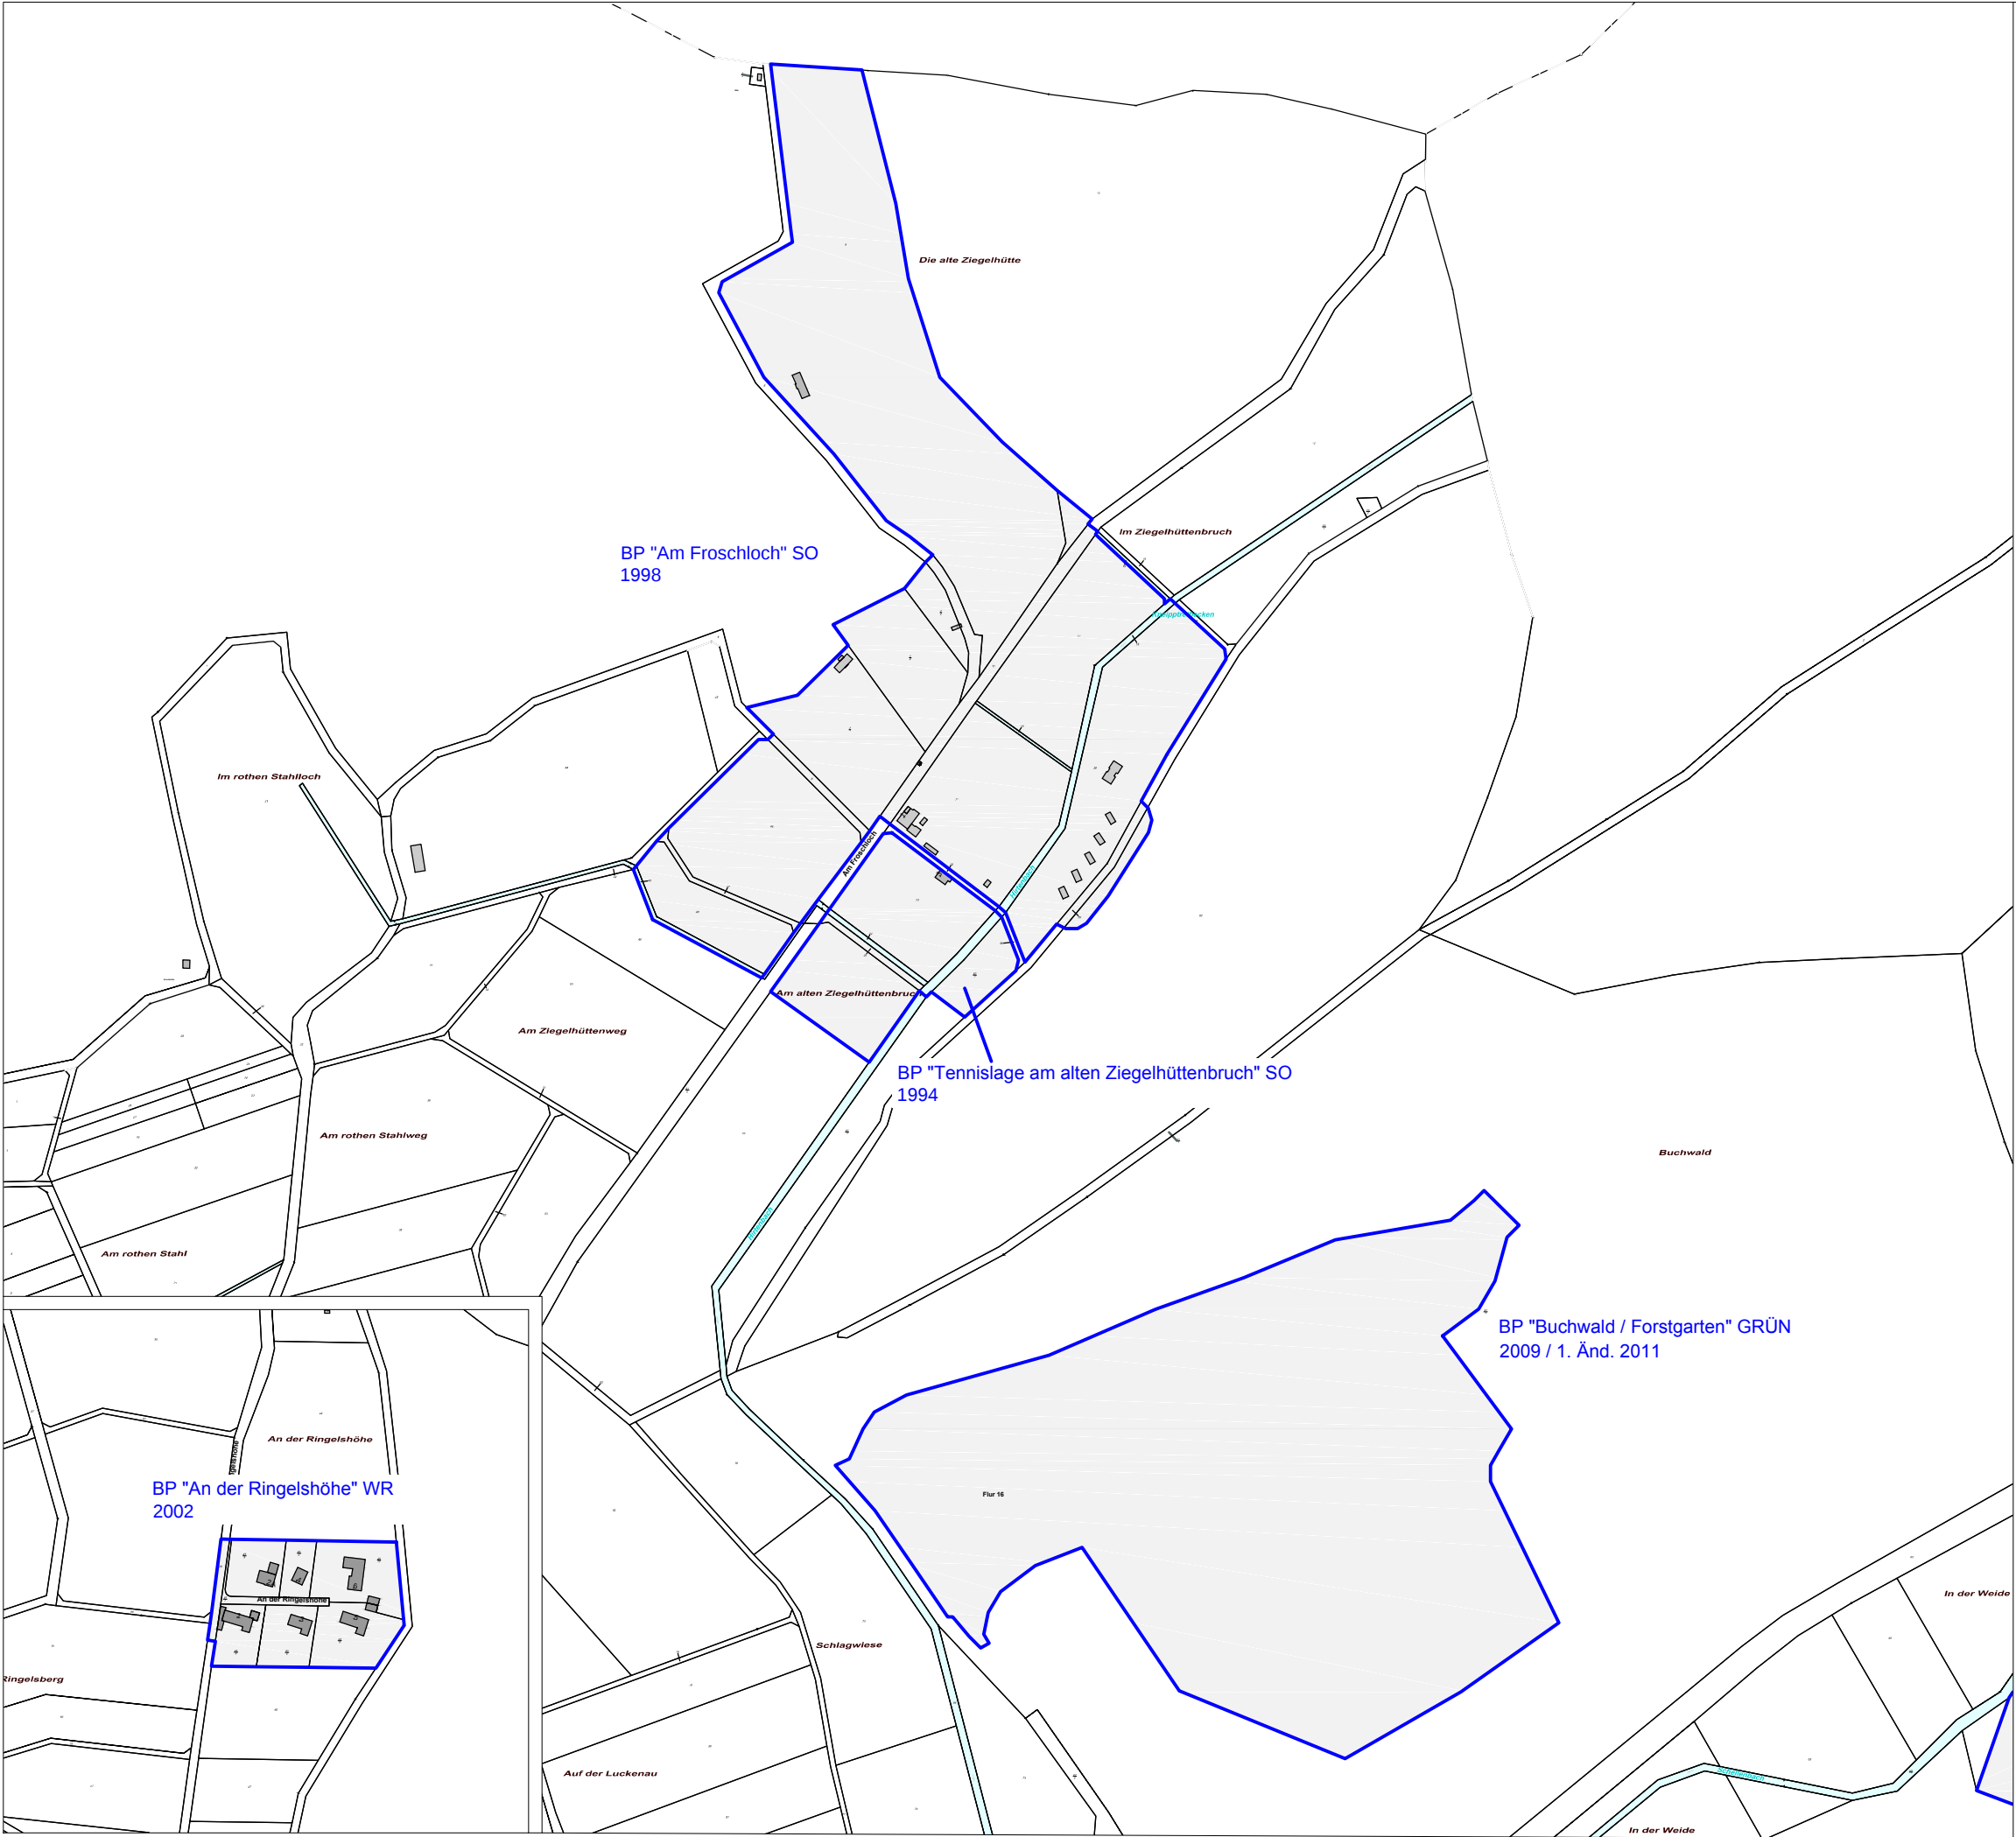


WA 2004

GELTUNGSBEREICHE
DER BEBAUUNGSPLÄNE MIT NUTZUNG UND
JAHR DES INKRAFTTRETENS



PROJEKT
DORFENTWICKLUNG LAUBACH
STÄDTEBAULICHER FACHBEITRAG

PLANBEZEICHNUNG
ÜBERSICHT BEBAUUNGSPLÄNE
STADTTTEIL LAUBACH OST

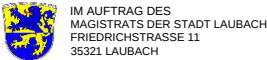

IM AUFTRAG DES
MAGISTRATS DER STADT LAUBACH
FRIEDRICHSTRASSE 11
35321 LAUBACH

PLANER
plusConcept
Alte Mengersberger Straße 4 Pfleddorfer Weg 5
34613 Schwalmstadt 99831 Creuzburg
Tel./Fax. 06691-21180/919729 Tel./Fax. 036926-72966/72967


MASSSTAB: 1 : 5.000 BLATTFORMAT: DIN A3
PLANUNGSGRUNDLAGE: 28.01.2015 ERSTELLUNG: 20.03.2015

BEARBEITUNGEN:		
30.10.2015	Fortschreibung Entwurf	sc/sx
30.12.2015	Fortschreibung Entwurf	sc/sx
19.02.2016	Fortschreibung Entwurf	sc/sx
13.04.2016	Endfassung	sc/sx

PROJEKTNUMMER: LAU 1502 S
BLATTNUMMER: 2.4.4

plusConcept
Kommunale Planung und Entwicklung



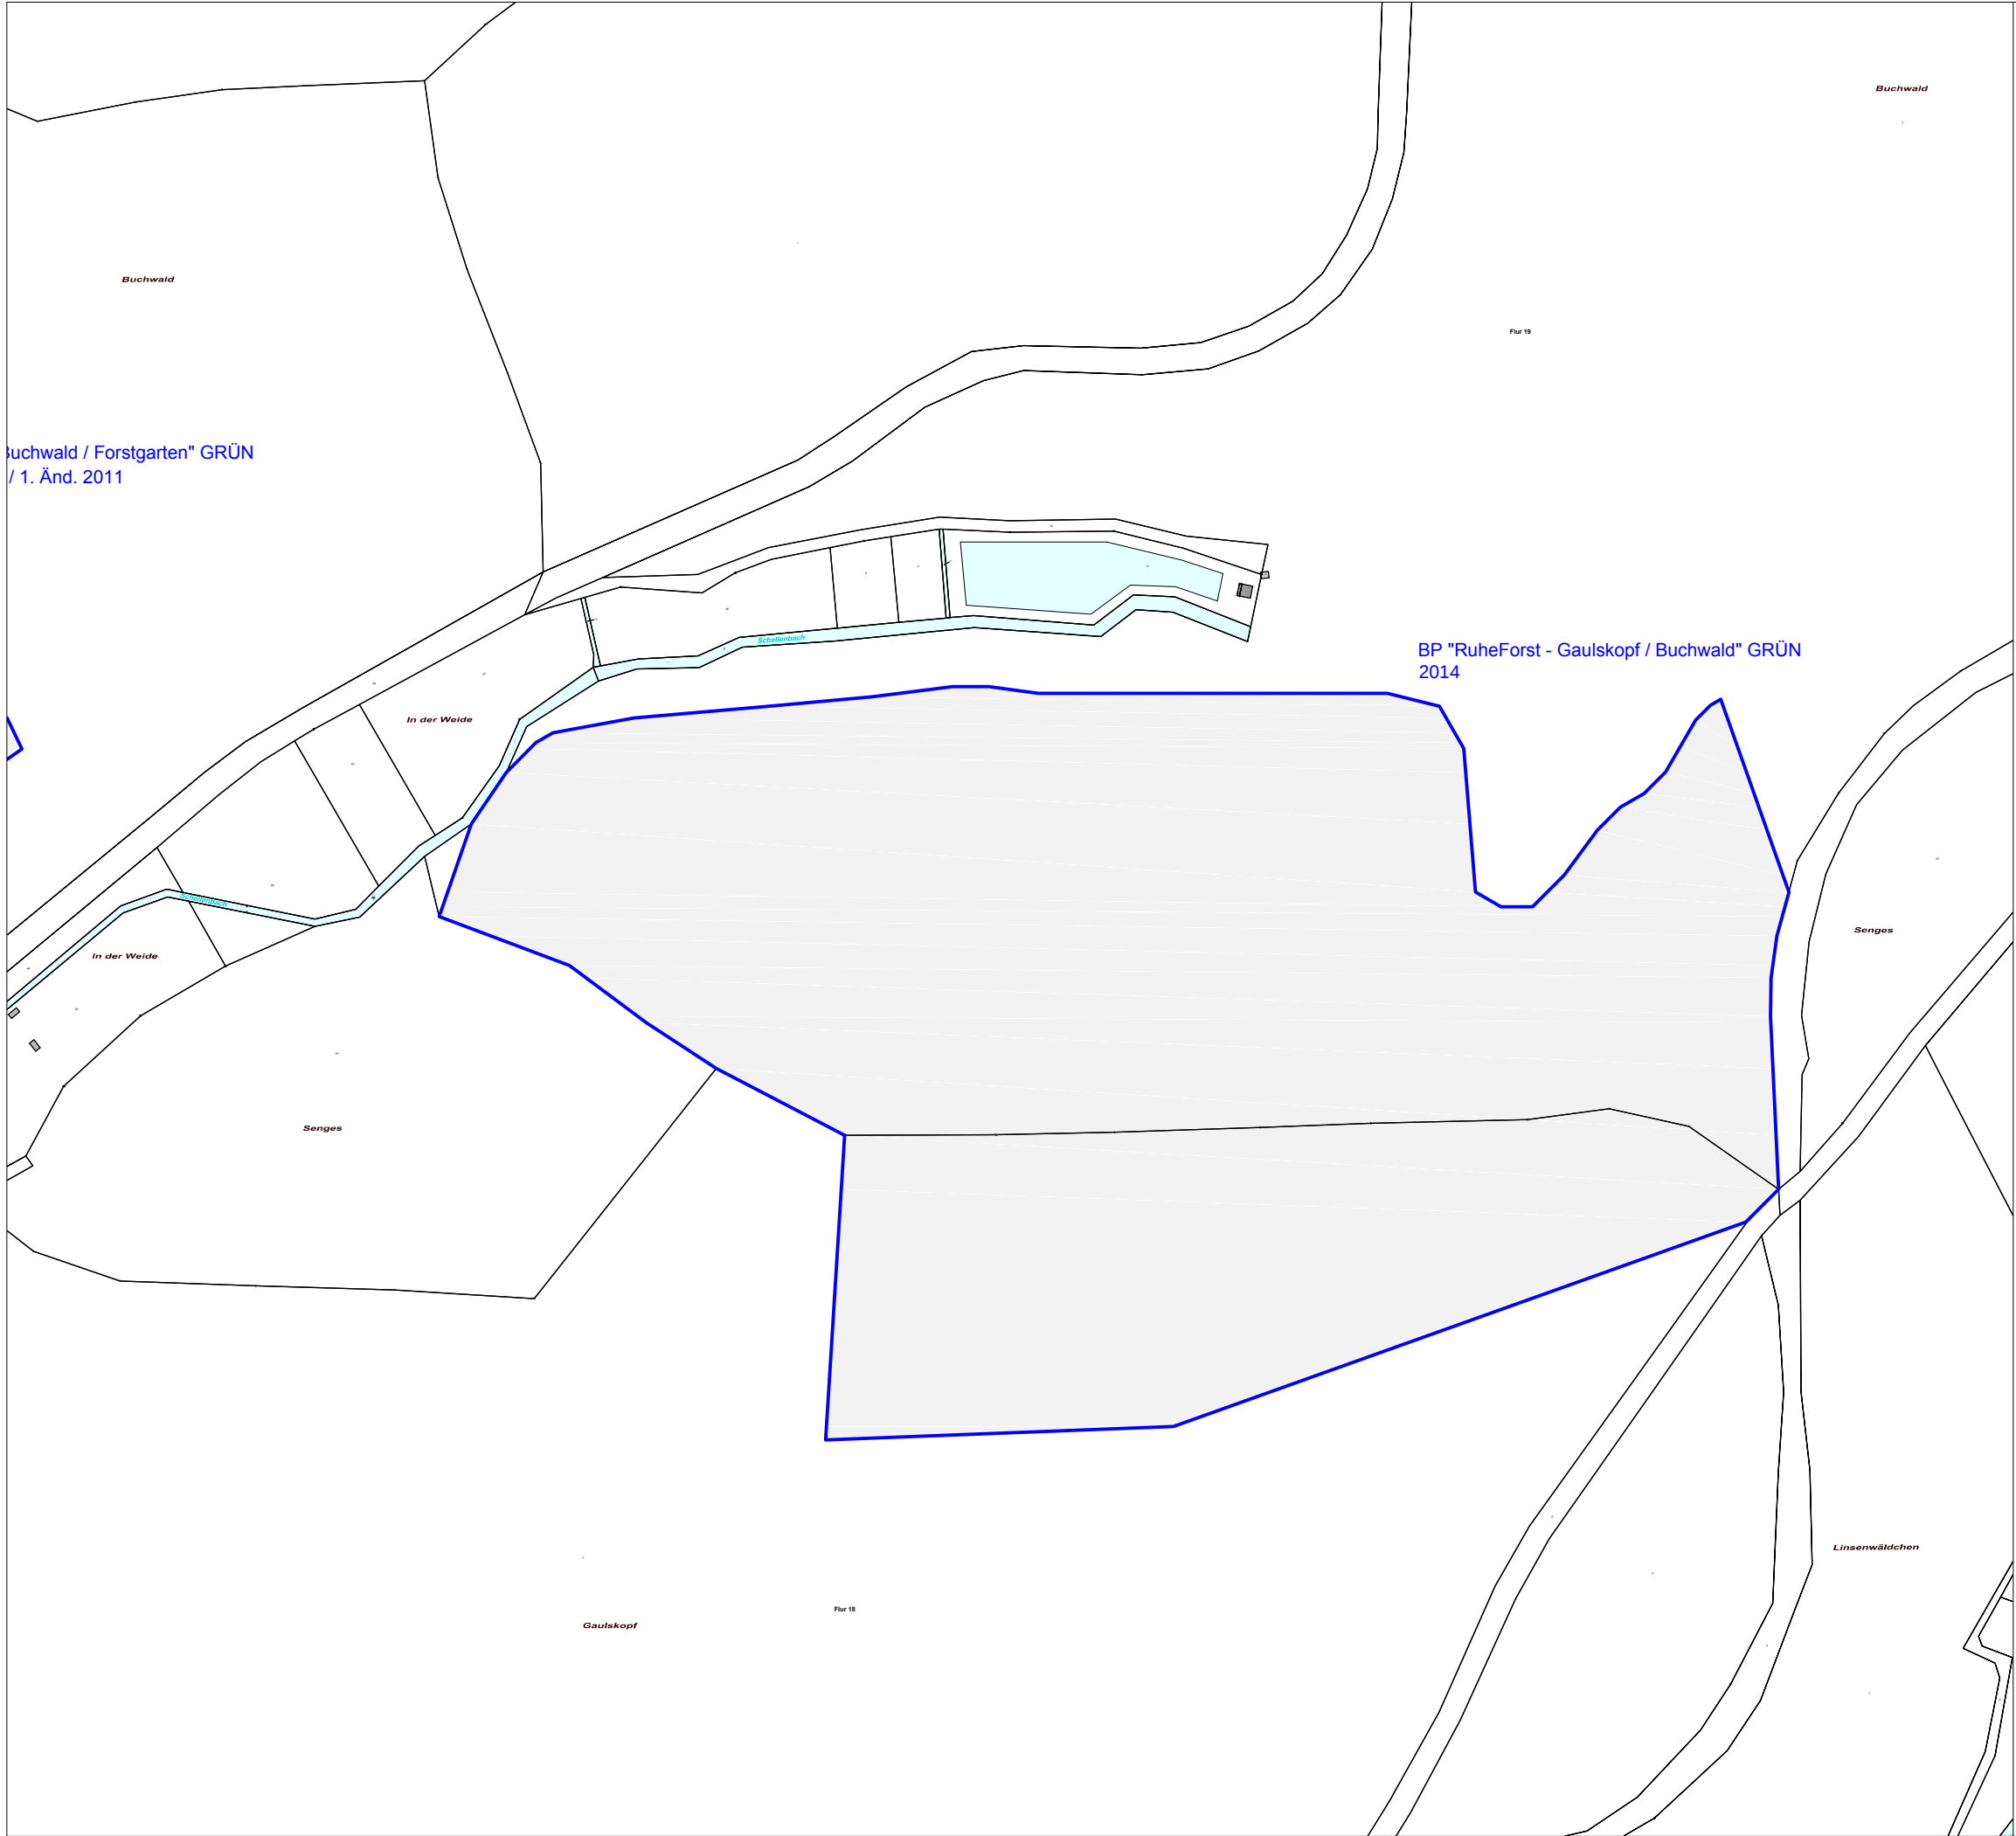

WA2004

GELTUNGSBEREICHE
DER BEBAUUNGSPLÄNE MIT NUTZUNG UND
JAHR DES INKRAFTTRETENS



PROJEKT
DORFENTWICKLUNG LAUBACH
STÄDTEBAULICHER FACHBEITRAG
PLANBEZEICHNUNG
ÜBERSICHT BEBAUUNGSPLÄNE
STADTTIL LAUBACH OST II


 IM AUFTRAG DES
MAGISTRATS DER STADT LAUBACH
FRIEDRICHSTRASSE 11
35321 LAUBACH

PLANER
plusConcept
Alte Mengsberger Straße 4 Pfleddorfer Weg 5
34613 Schwalmstadt 99831 Creuzburg
Tel./Fax. 06691-21180/919729 Tel./Fax. 036926-72966/72967

MASSSTAB: 1: 5.000 BLATTFORMAT: DIN A3
PLANUNGSGRUNDLAGE: 28.01.2015 ERSTELLUNG: 20.03.2015

BEARBEITUNGEN:		
30.10.2015	Fortschreibung Entwurf	sc/sx
30.12.2015	Fortschreibung Entwurf	sc/sx
19.02.2016	Fortschreibung Entwurf	sc/sx
13.04.2016	Endfassung	sc/sx

PROJEKTNUMMER: LAU 1502 S
BLATTNUMMER: 2.4.5

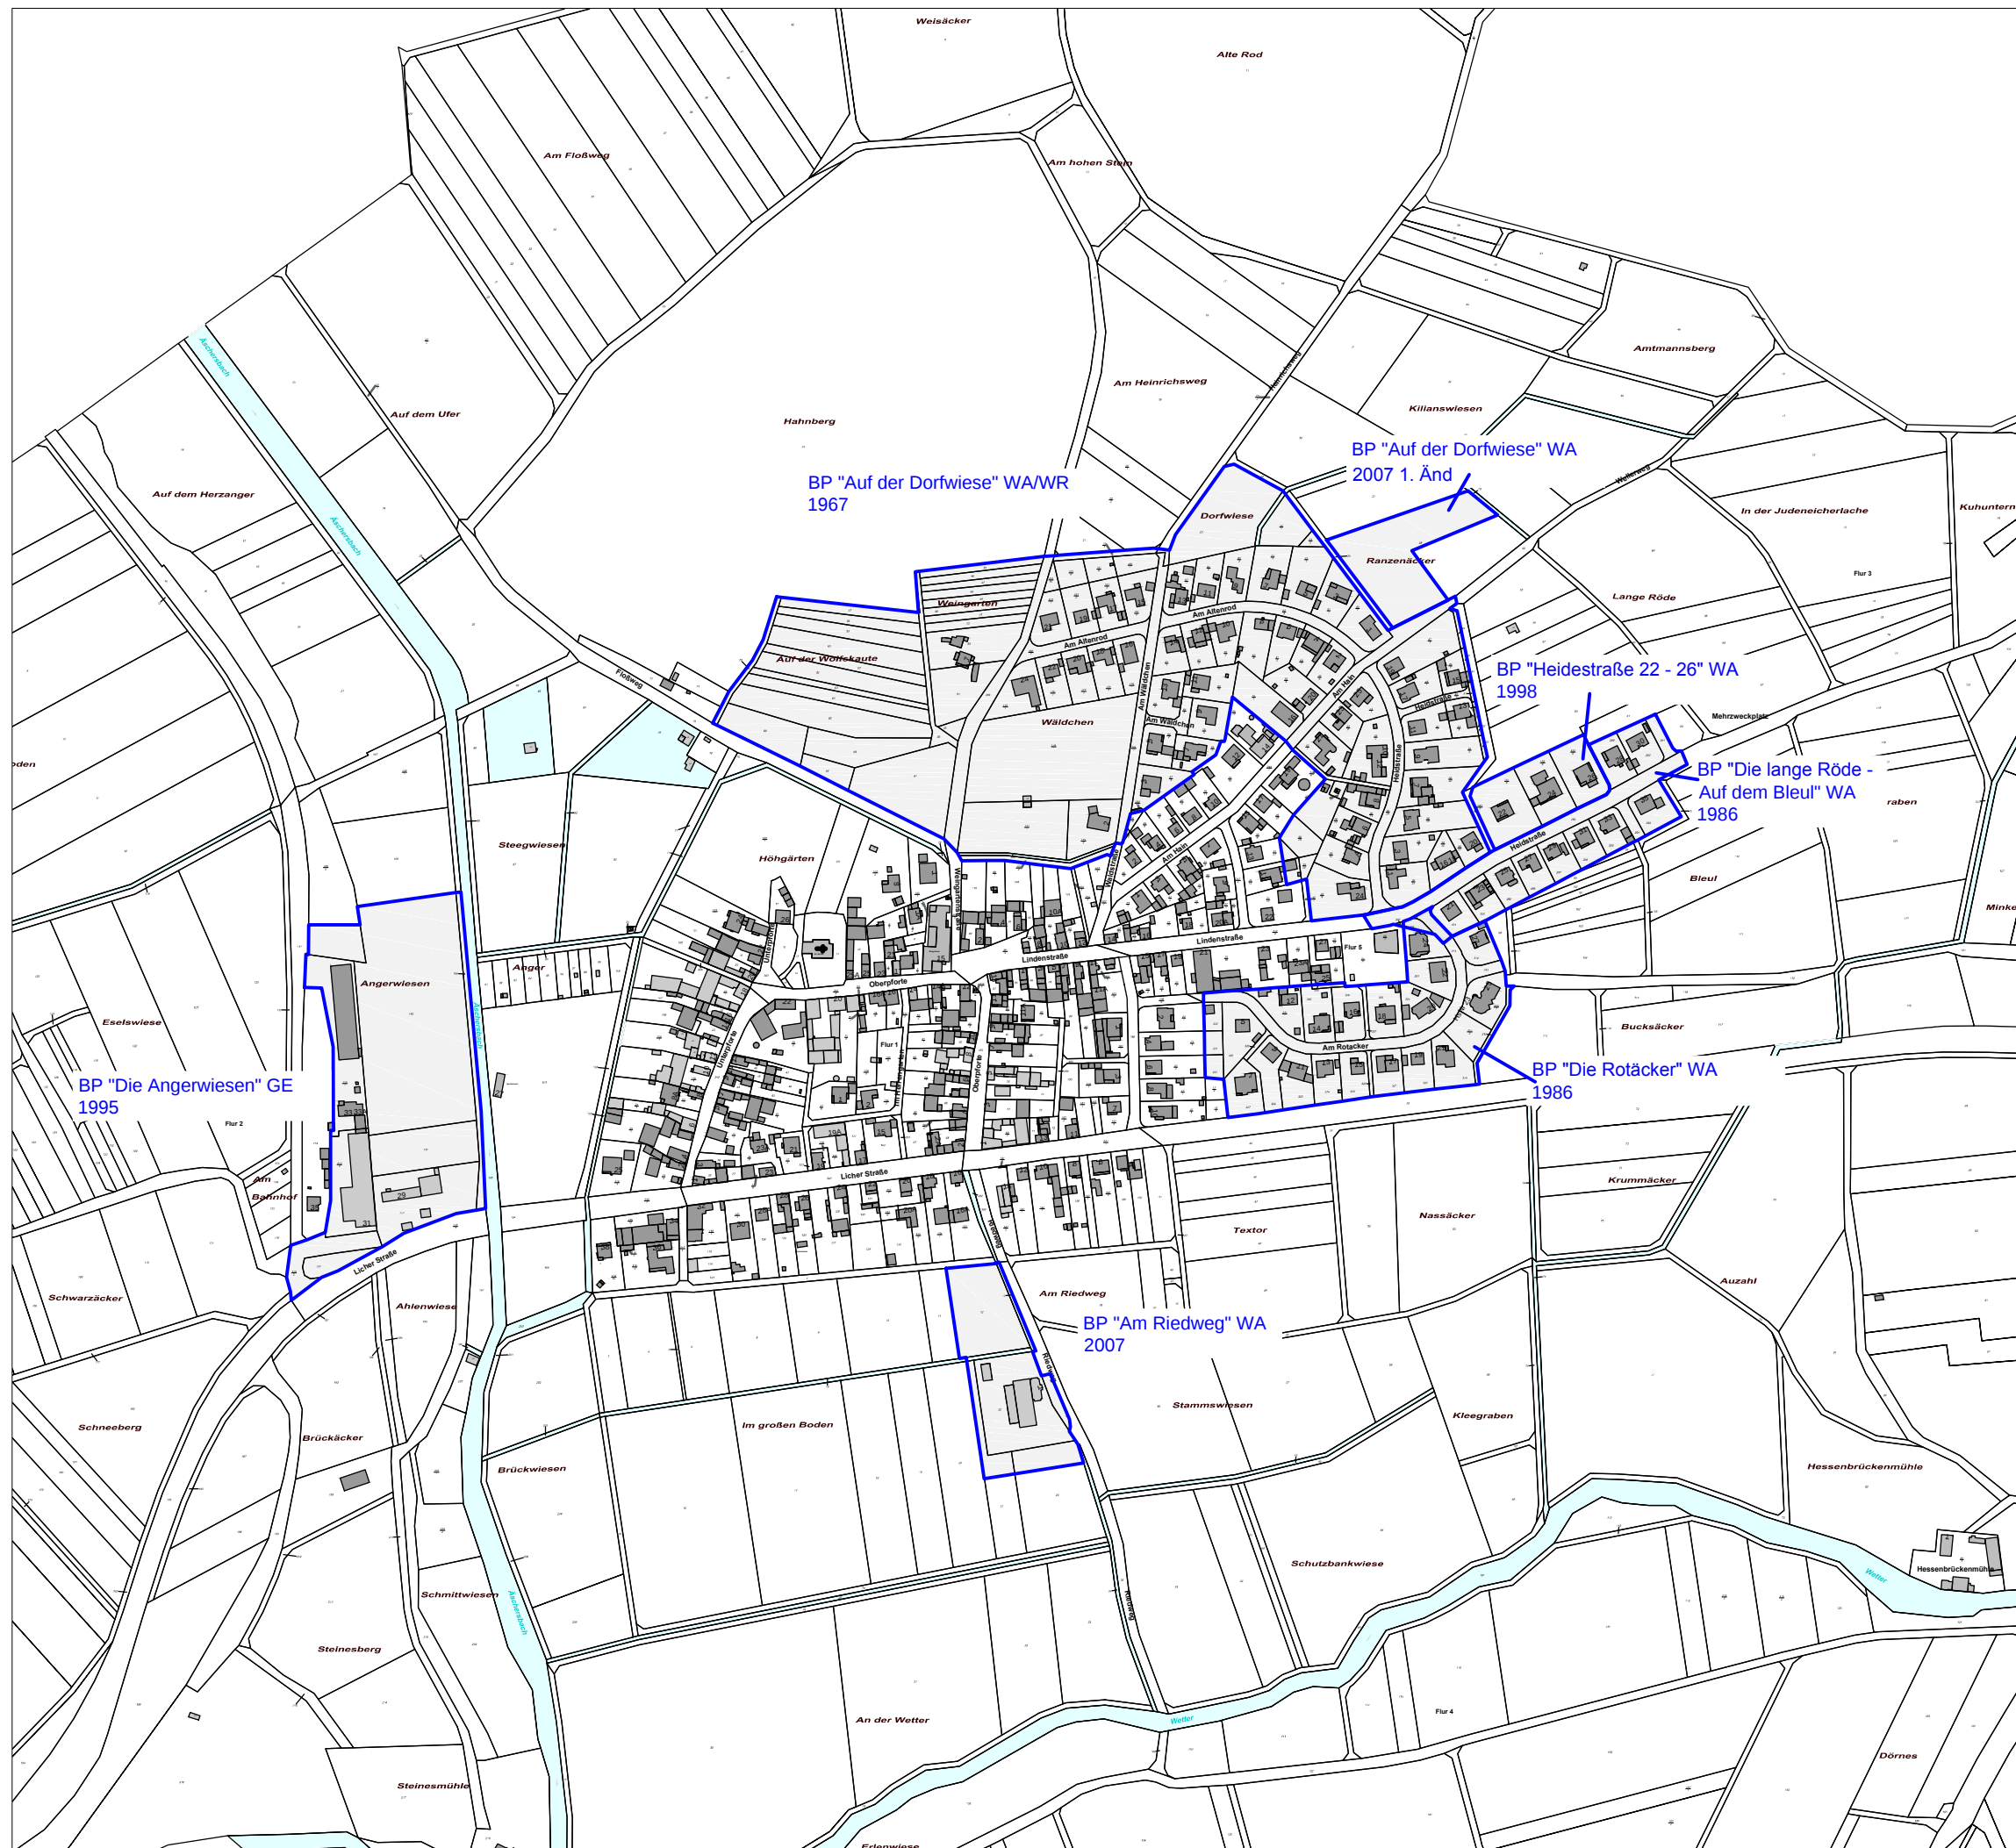

WA 2004

GELTUNGSBEREICHE
DER BEBAUUNGSPLÄNE MIT NUTZUNG UND
JAHR DES INKRAFTTRETENS



PROJEKT
DORFENTWICKLUNG LAUBACH
STÄDTEBAULICHER FACHBEITRAG
PLANBEZEICHNUNG
ÜBERSICHT BEBAUUNGSPLÄNE
STADTTIL MÜNSTER



IM AUFTRAG DES
MAGISTRATS DER STADT LAUBACH
FRIEDRICHSTRASSE 11
35321 LAUBACH

PLANER
plusConcept
Alte Mengersberger Straße 4
34613 Schwalmstadt
Tel./Fax. 06691-21180/919729
Pferdsdorfer Weg 5
99831 Creuzburg
Tel./Fax. 036926-72966/72967

MASSSTAB: 1: 5.000
PLANUNGSGRUNDLAGE: 28.01.2015
BLATTFORMAT: DIN A3
ERSTELLUNG: 20.03.2015

BEARBEITUNGEN:		
30.10.2015	Fortschreibung Entwurf	sc/sx
30.12.2015	Fortschreibung Entwurf	sc/sx
19.02.2016	Fortschreibung Entwurf	sc/sx
13.04.2016	Endfassung	sc/sx

PROJEKTNUMMER: LAU 1502 S
BLATTNUMMER: 2.6

plusConcept
Kommunale Planung und Entwicklung






WA 2004

GELTUNGSBEREICHE
DER BEBAUUNGSPLÄNE MIT NUTZUNG UND
JAHR DES INKRAFTTRETENS



PROJEKT
DORFENTWICKLUNG LAUBACH
STÄDTEBAULICHER FACHBEITRAG
PLANBEZEICHNUNG
ÜBERSICHT BEBAUUNGSPLÄNE
STADTTIL RÖTHGES

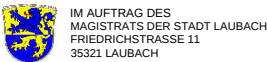

IM AUFTRAG DES
MAGISTRATS DER STADT LAUBACH
FRIEDRICHSTRASSE 11
35321 LAUBACH

PLANER
plusConcept
Alte Mengersberger Straße 4
34613 Schwalmstadt
Tel./Fax. 06691-21180/919729
Pferdsdorfer Weg 5
99831 Creuzburg
Tel./Fax. 036926-72966/72967

MASSSTAB: 1: 5.000
PLANUNGSGRUNDLAGE: 28.01.2015
BLATTFORMAT: DIN A3
ERSTELLUNG: 20.03.2015

BEARBEITUNGEN:		
30.10.2015	Fortschreibung Entwurf	sc/sx
30.12.2015	Fortschreibung Entwurf	sc/sx
19.02.2016	Fortschreibung Entwurf	sc/sx
13.04.2016	Endfassung	sc/sx

PROJEKTNUMMER: LAU 1502 S
BLATTNUMMER: 2.7

plusConcept
Kommunale Planung und Entwicklung





WA 2004

GELTUNGSBEREICHE
DER BEBAUUNGSPLÄNE MIT NUTZUNG UND
JAHR DES INKRAFTTRETENS

BP "Auf dem Lohhügel" SO/SPORT/REITEN
2003

BP "Die Spitze - Steinesweg" WA
1967 / 1. Änd 1971

BP "Villinger Straße" GRÜN
1999

BP "Die Mühläcker" WA
2000


BP "Am Preßberg" WA
2012

BP "A
1995



PROJEKT
DORFENTWICKLUNG LAUBACH
STÄDTEBAULICHER FACHBEITRAG

PLANBEZEICHNUNG
ÜBERSICHT BEBAUUNGSPLÄNE
STADTTEIL RUPPERTSBURG WEST

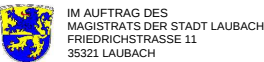


PLANER
plusConcept
Alte Mengersberger Straße 4
34613 Schwalmstadt
Tel./Fax. 06691-21180/919729

Pferdsdorfer Weg 5
99831 Creuzburg
Tel./Fax. 036926-72966/72967

MASSSTAB: 1: 5.000
PLANUNGSGRUNDLAGE: 28.01.2015
BLATTFORMAT: DIN A3
ERSTELLUNG: 20.03.2015

BEARBEITUNGEN:		
30.10.2015	Fortschreibung Entwurf	sc/sx
30.12.2015	Fortschreibung Entwurf	sc/sx
19.02.2016	Fortschreibung Entwurf	sc/sx
13.04.2016	Endfassung	sc/sx

PROJEKTNUMMER: LAU 1502 S
BLATTNUMMER: 2.8.1

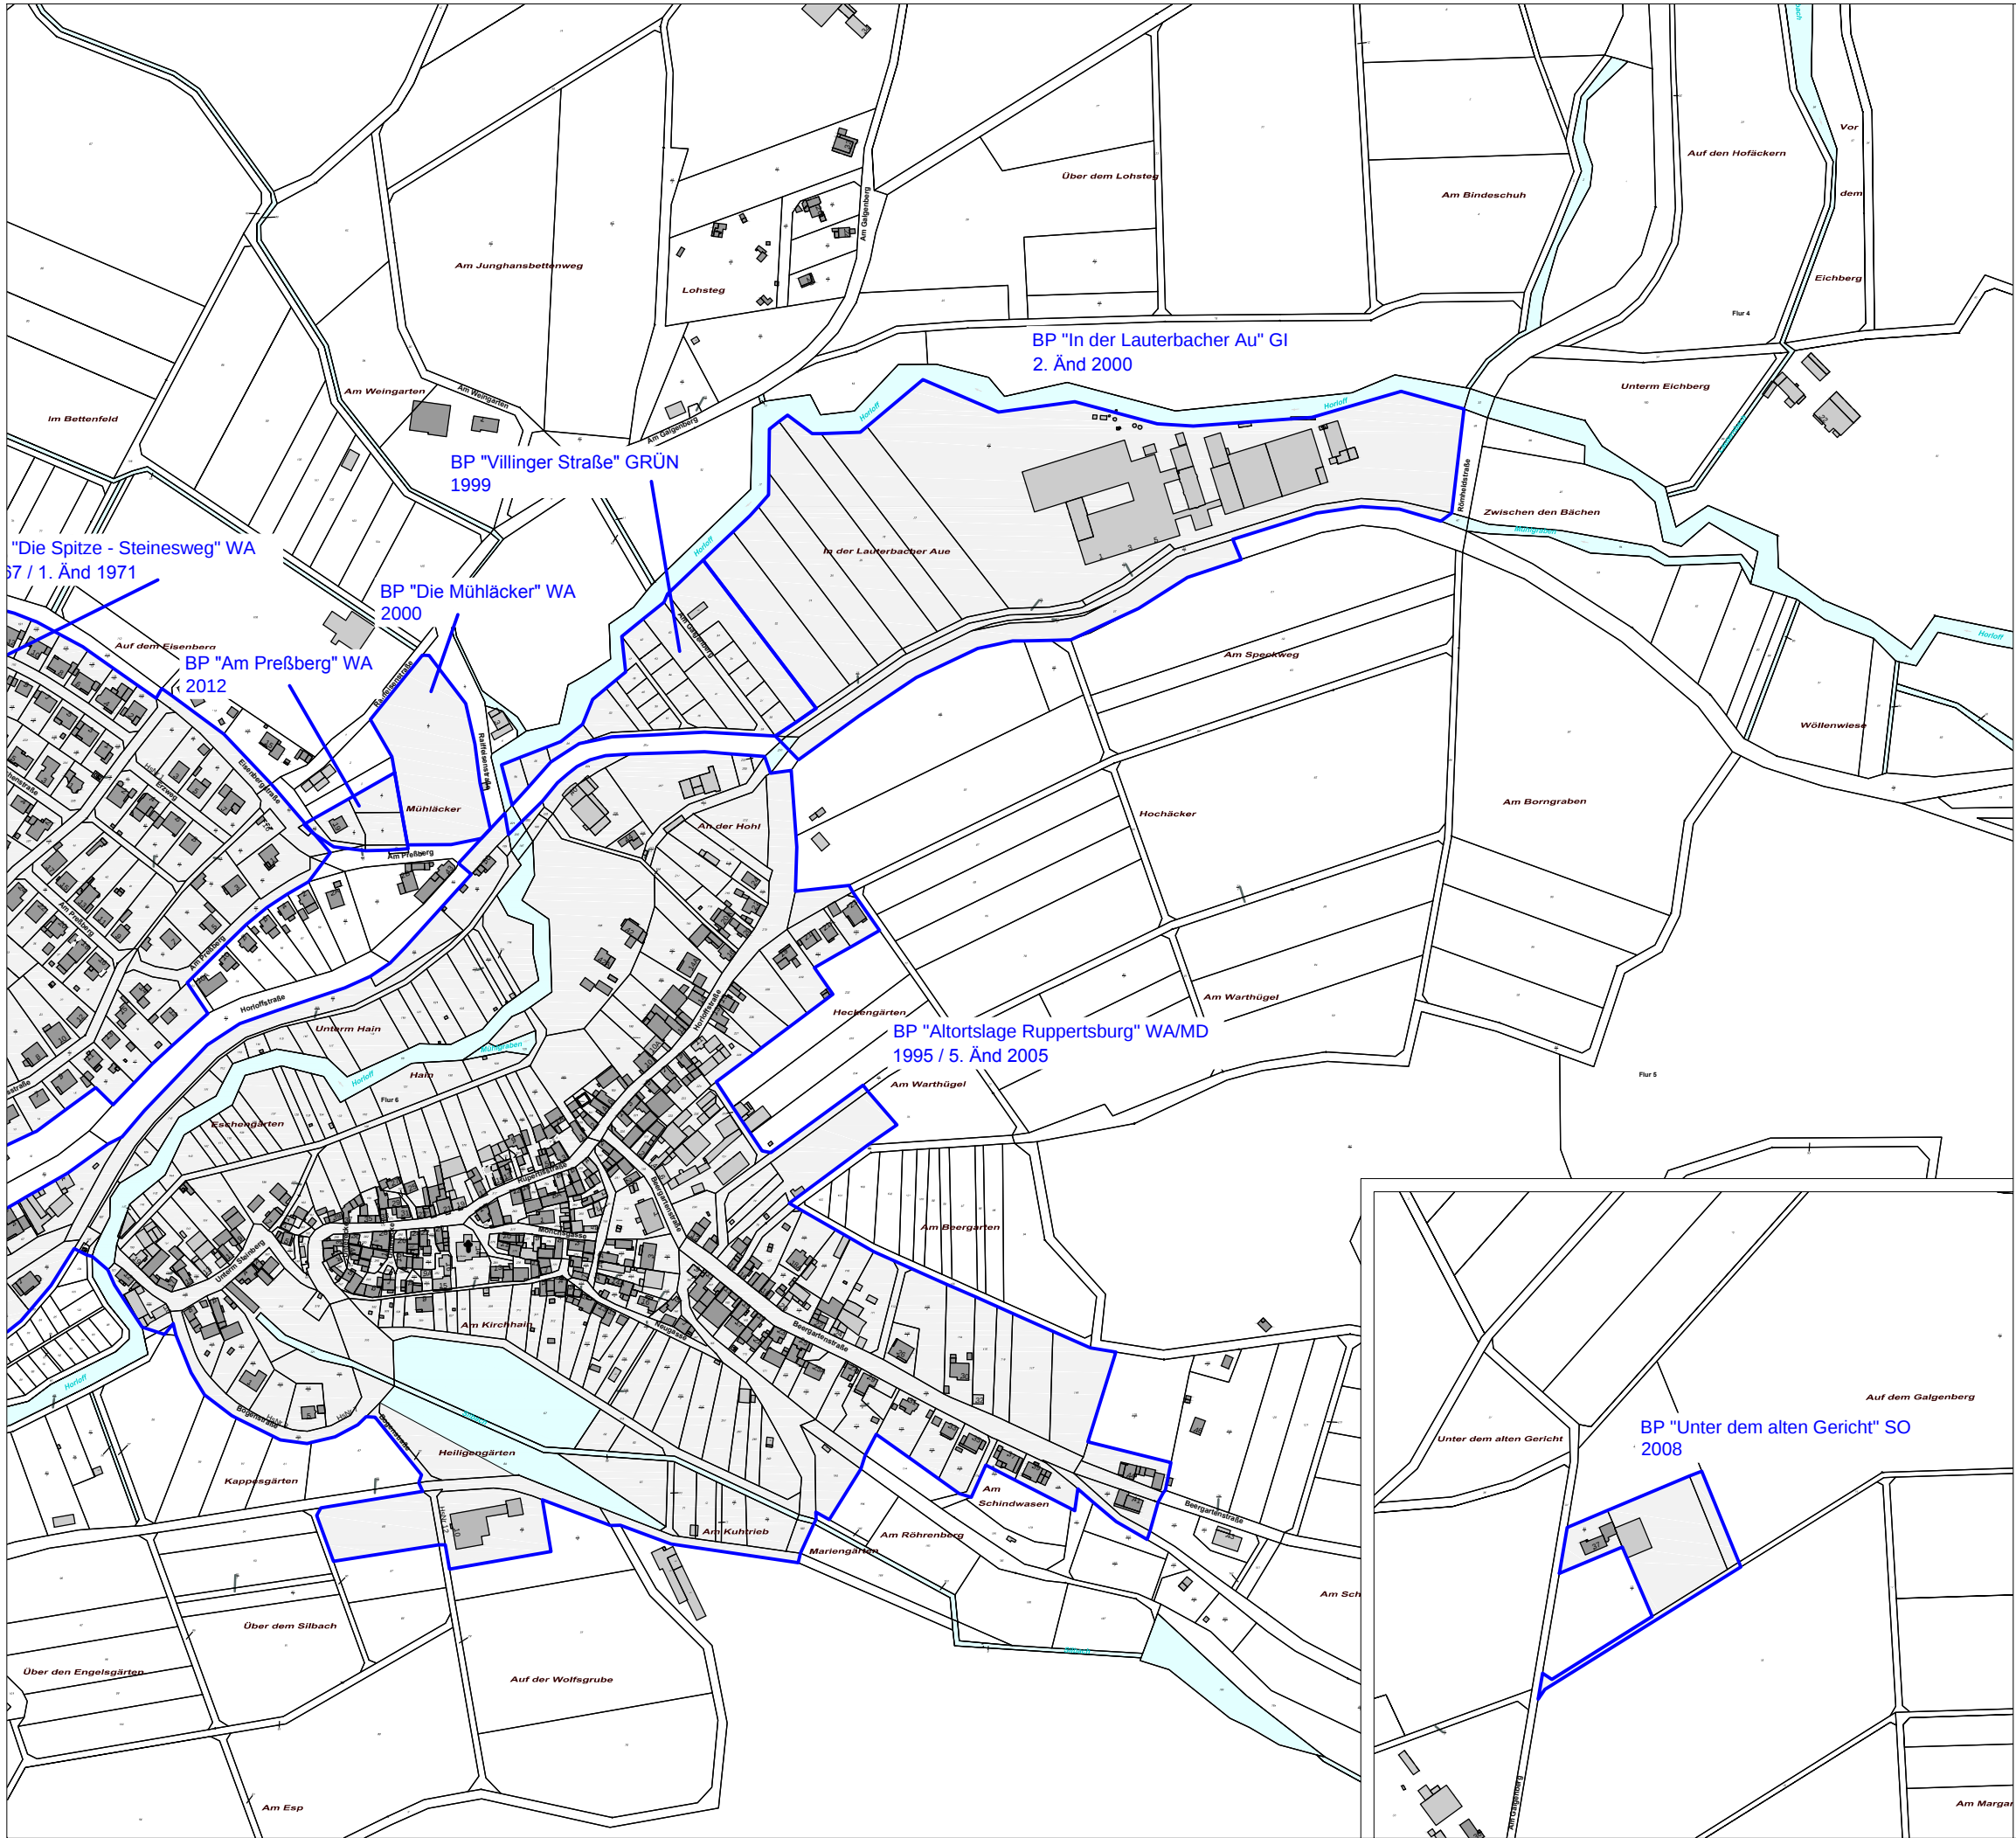


WA 2004

GELTUNGSBEREICHE
DER BEBAUUNGSPLÄNE MIT NUTZUNG UND
JAHR DES INKRAFTTRETENS



PROJEKT
DORFENTWICKLUNG LAUBACH
STÄDTEBAULICHER FACHBEITRAG
PLANBEZEICHNUNG
ÜBERSICHT BEBAUUNGSPLÄNE
STADTTIL RUPPERTSBURG OST

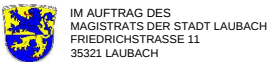

IM AUFTRAG DES
MAGISTRATS DER STADT LAUBACH
FRIEDRICHSTRASSE 11
35321 LAUBACH

PLANER
plusConcept
Alte Mengersberger Straße 4
34613 Schwalmstadt
Tel./Fax. 06691-21180/919729
Pferdsdorfer Weg 5
99831 Creuzburg
Tel./Fax. 036926-72966/72967

MASSSTAB: 1: 5.000
PLANUNGSGRUNDLAGE: 28.01.2015
BLATTFORMAT: DIN A3
ERSTELLUNG: 20.03.2015

BEARBEITUNGEN:		
30.10.2015	Fortschreibung Entwurf	sc/sx
30.12.2015	Fortschreibung Entwurf	sc/sx
19.02.2016	Fortschreibung Entwurf	sc/sx
13.04.2016	Endfassung	sc/sx

PROJEKTNUMMER: LAU 1502 S
BLATTNUMMER: 2.8.2

plusConcept
Kommunale Planung und Entwicklung



BP "Unter dem alten Gericht" SO
2008

BP "In der Lauterbacher Au" GI
2. Änd 2000


BP "Villinger Straße" GRÜN
1999

BP "Die Mühlacker" WA
2000

BP "Am Preßberg" WA
2012

"Die Spitze - Steinesweg" WA
57 / 1. Änd 1971

BP "Altortslage Ruppertsburg" WA/MD
1995 / 5. Änd 2005

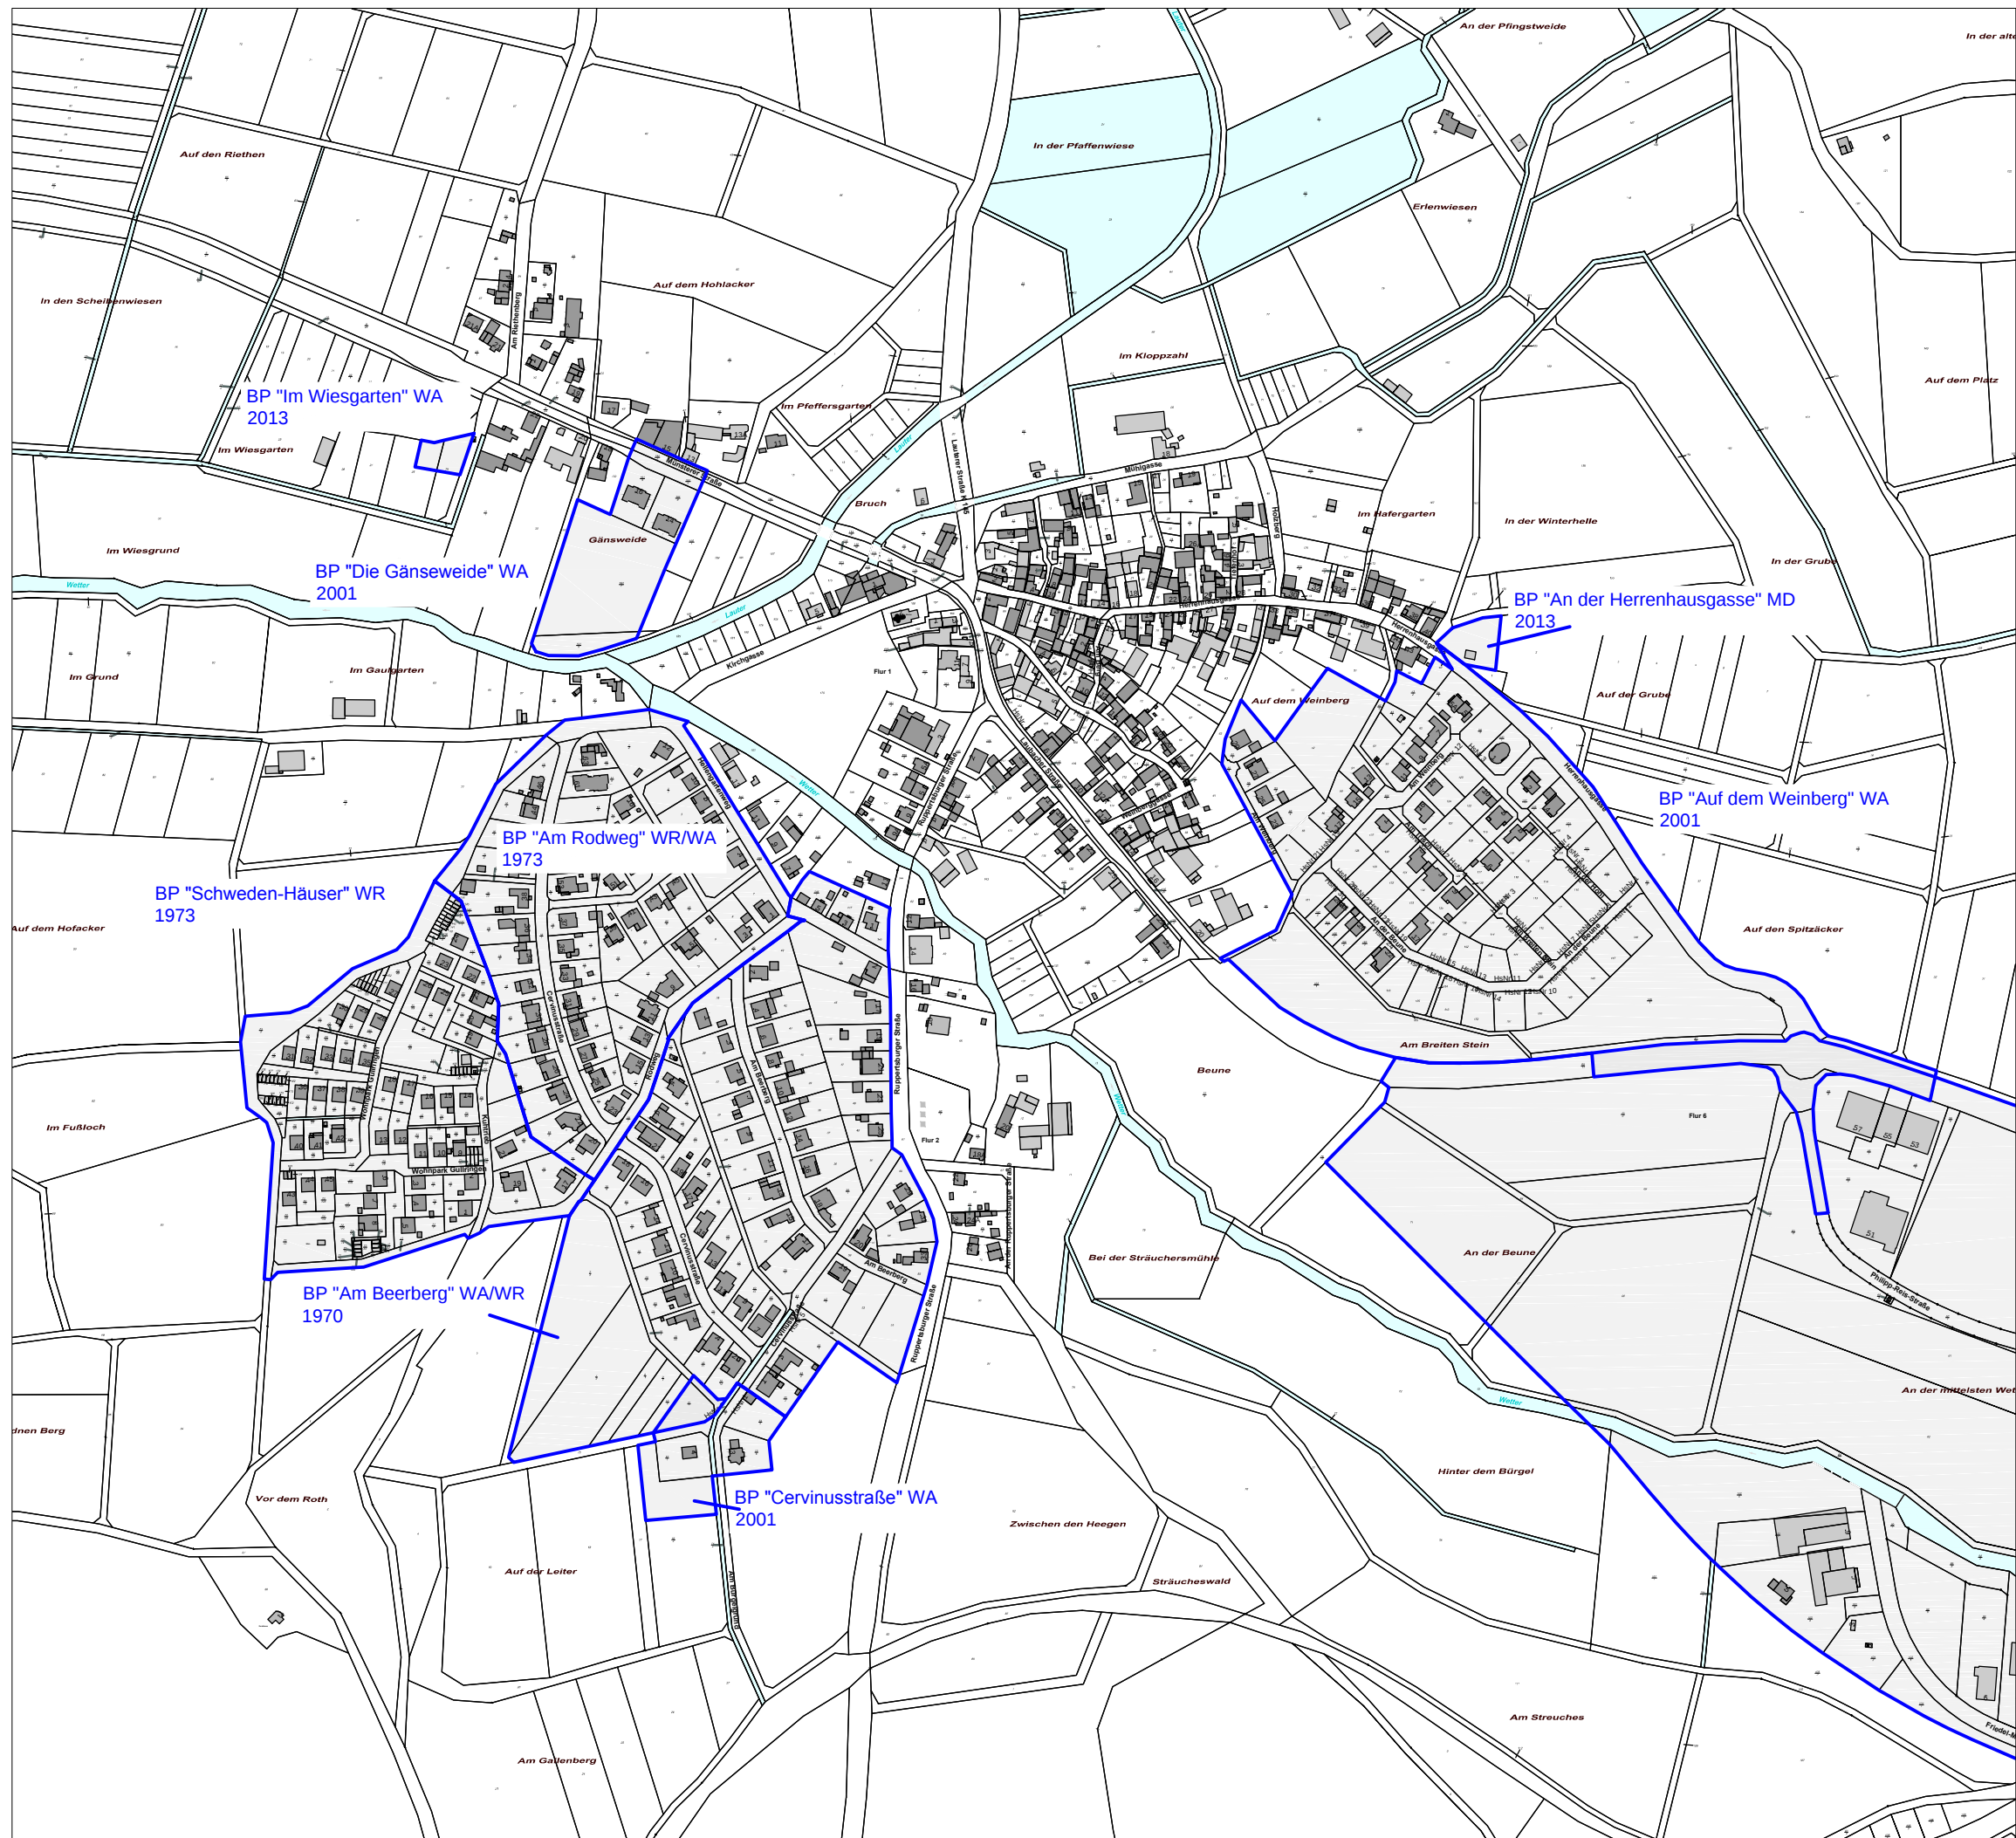

WA 2004

GELTUNGSBEREICHE
DER BEBAUUNGSPLÄNE MIT NUTZUNG UND
JAHR DES INKRAFTTRETENS



PROJEKT
DORFENTWICKLUNG LAUBACH
STÄDTEBAULICHER FACHBEITRAG
PLANBEZEICHNUNG
ÜBERSICHT BEBAUUNGSPLÄNE
STADTTTEIL WETTERFELD

 IM AUFTRAG DES
MAGISTRATS DER STADT LAUBACH
FRIEDRICHSTRASSE 11
35321 LAUBACH

PLANER
plusConcept
Alte Mengersberger Straße 4
34613 Schwalmstadt
Tel./Fax. 06691-21180/919729
Pferdsdorfer Weg 5
99831 Creuzburg
Tel./Fax. 036926-72966/72967

MASSSTAB: 1 : 5.000
PLANUNGSGRUNDLAGE: 28.01.2015
BLATTFORMAT: DIN A3
ERSTELLUNG: 20.03.2015

BEARBEITUNGEN:		
30.10.2015	Fortschreibung Entwurf	sc/sx
30.12.2015	Fortschreibung Entwurf	sc/sx
19.02.2016	Fortschreibung Entwurf	sc/sx
13.04.2016	Endfassung	sc/sx

PROJEKTNUMMER: LAU 1502 S
BLATTNUMMER: 2.9

plusConcept
Kommunale Planung und Entwicklung

