


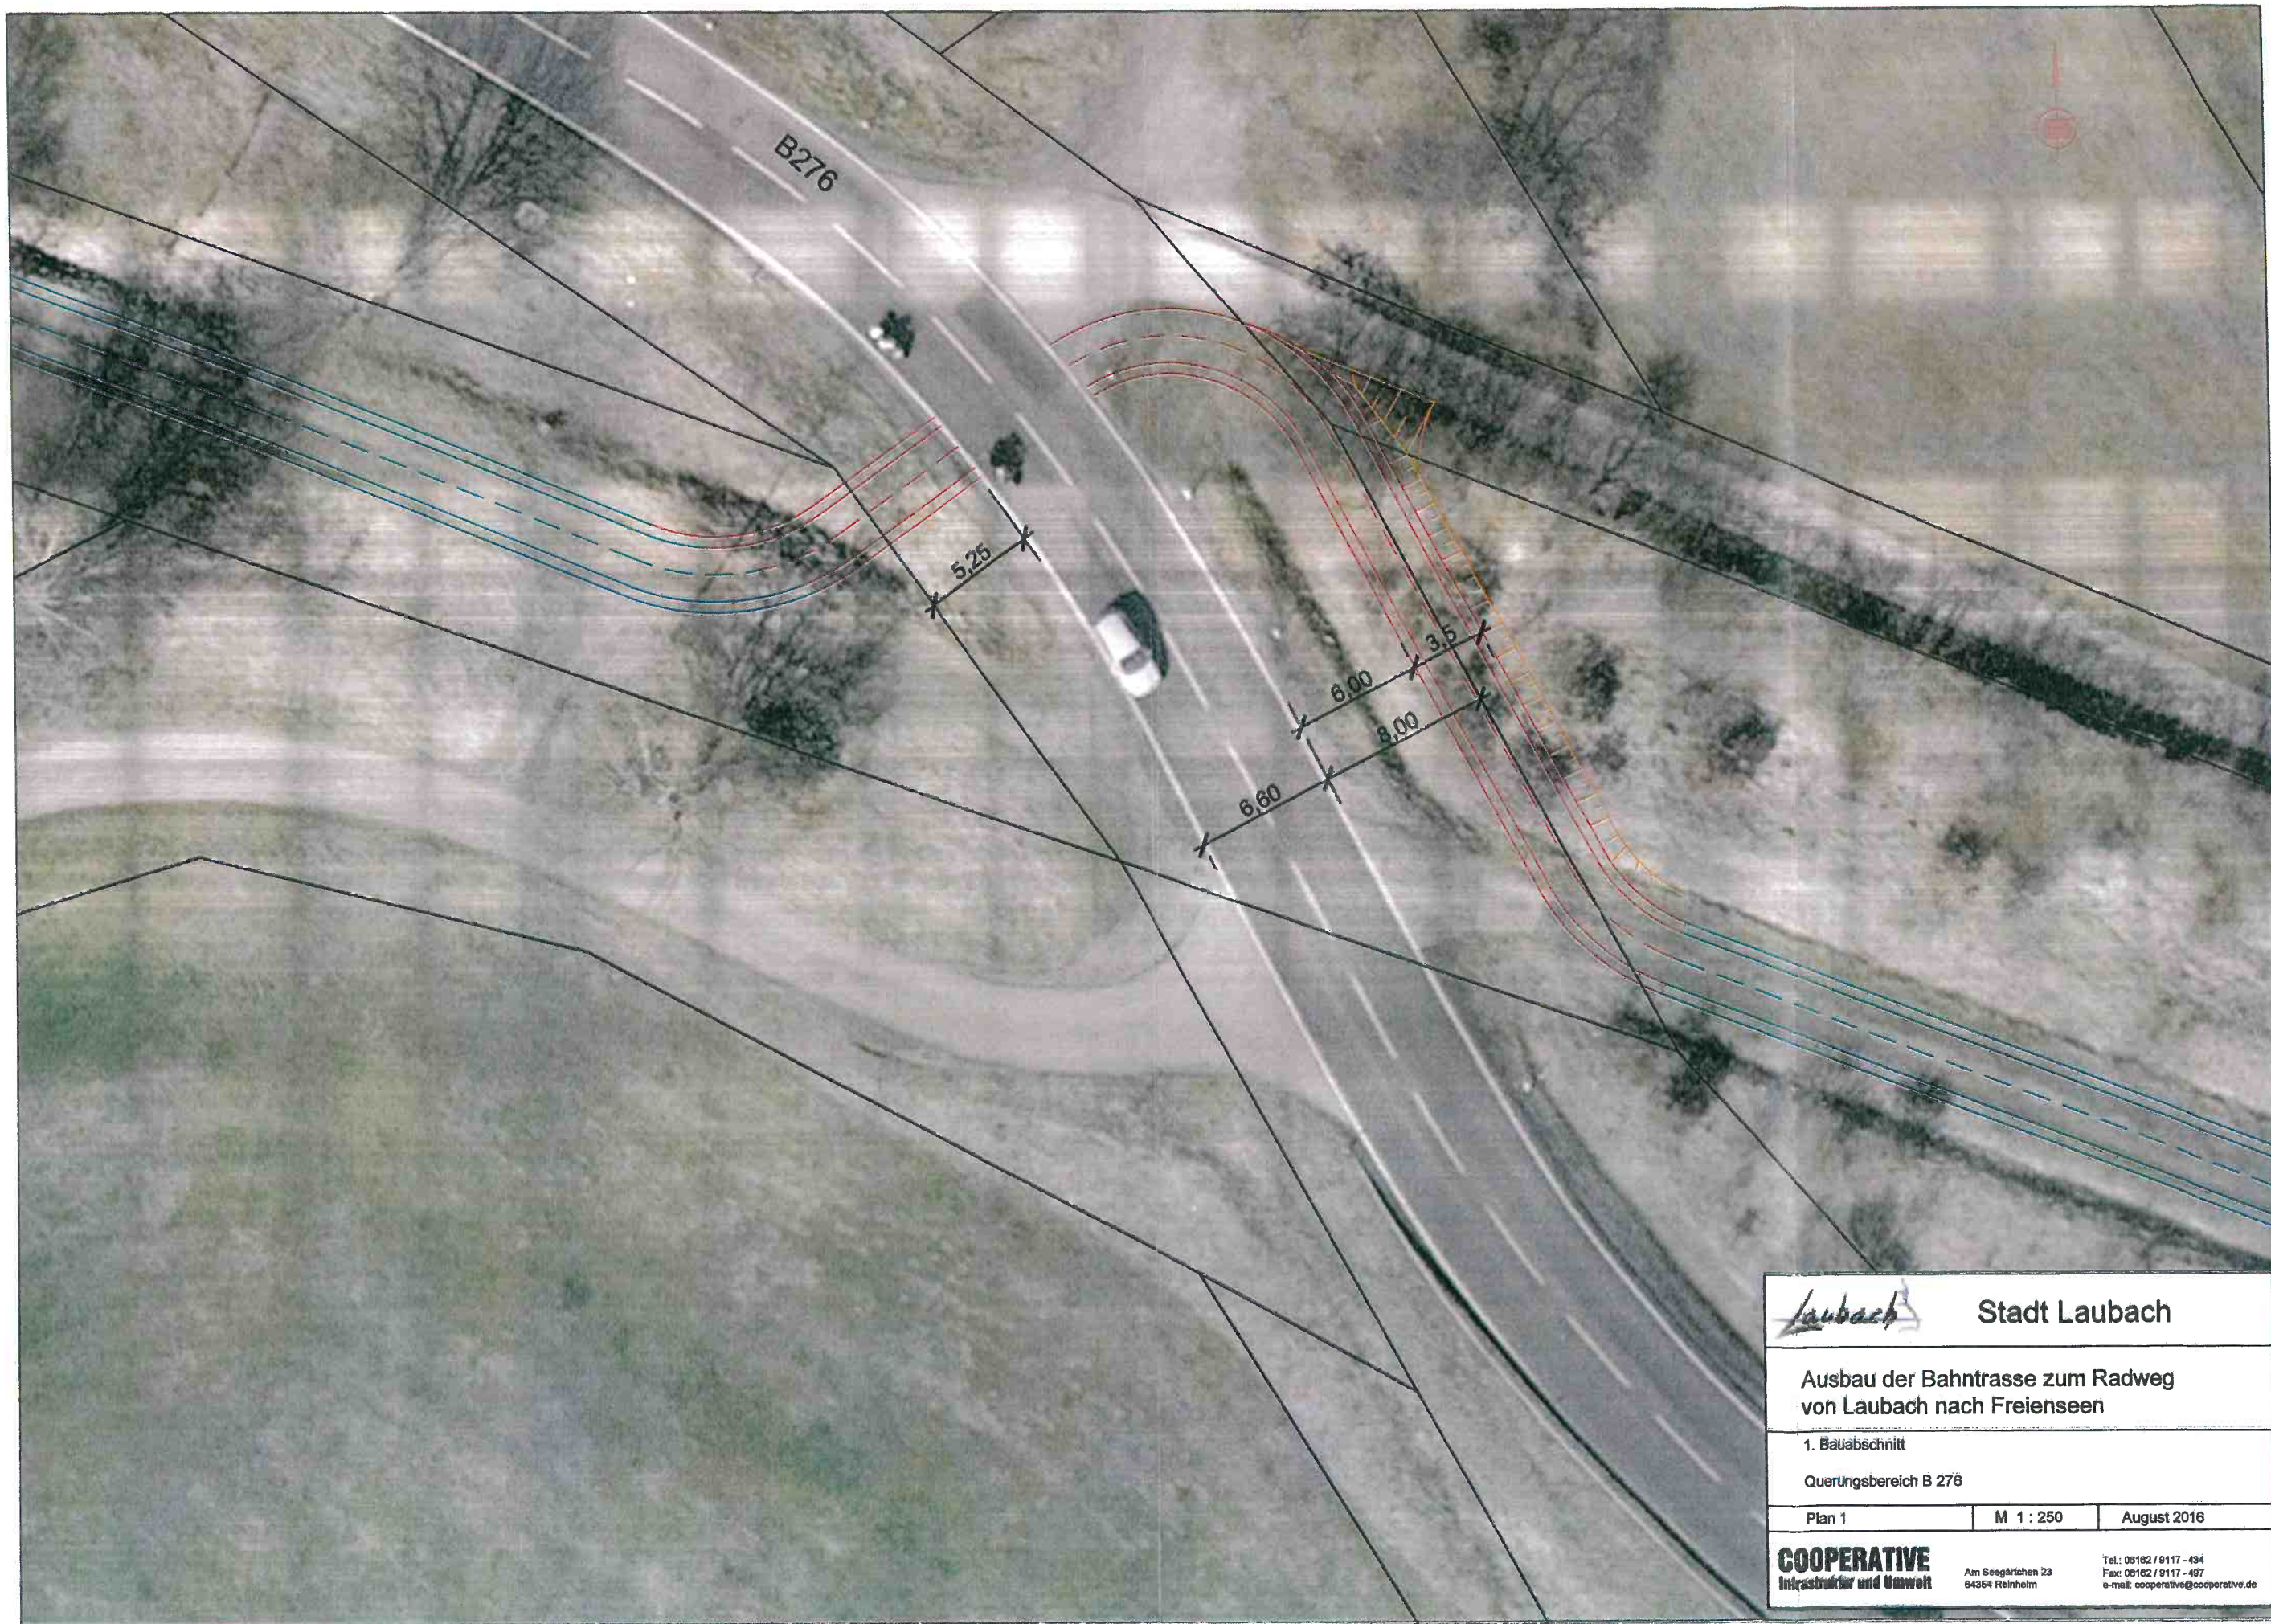

		Stadt Laubach	
Ausbau der Bahntrasse zum Radweg von Laubach nach Freienseen			
1. Bauabschnitt			
Querungsbereich B 276			
Plan 1	M 1 : 250	August 2016	
COOPERATIVE Infrastruktur und Umwelt		Am Seegärtchen 23 84364 Reihelm Tel.: 06162 / 9117 - 434 Fax: 06162 / 9117 - 497 e-mail: cooperative@cooperative.de	