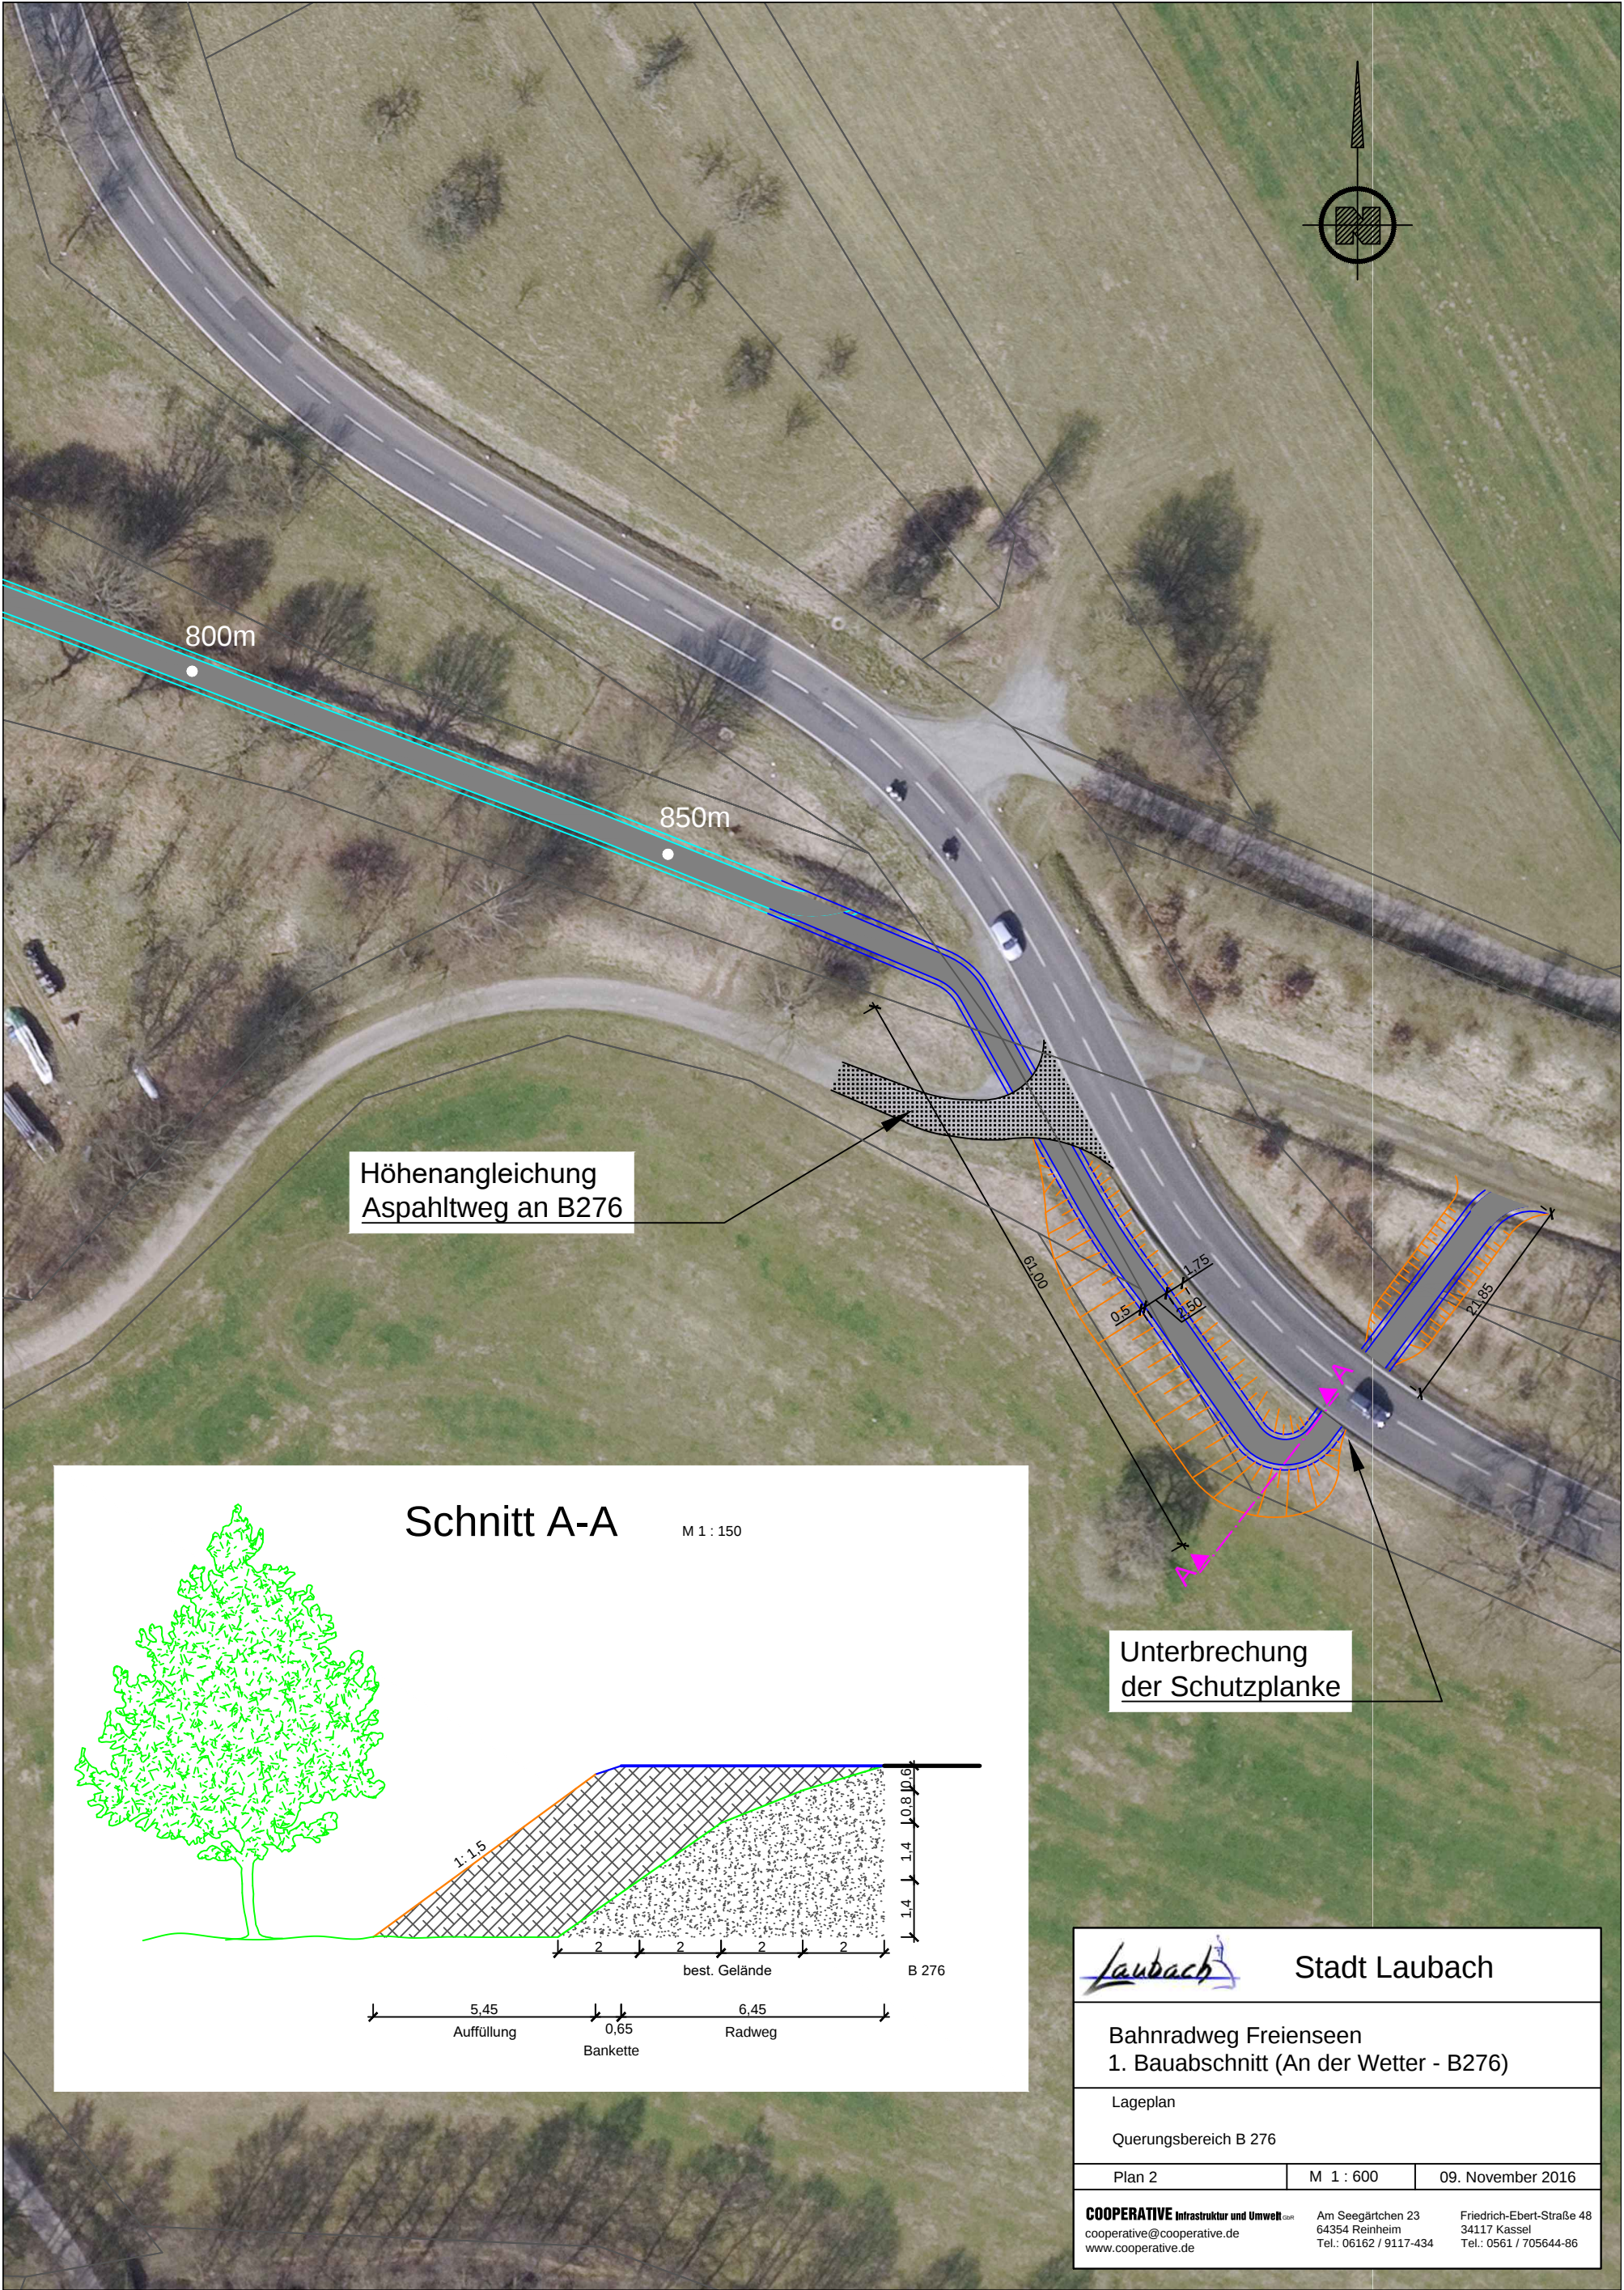


Stadt Laubach

Bahnradweg Freienseen
1. Bauabschnitt (An der Wetter - B276)

Lageplan
Querungsbereich B 276

Plan 2	M 1 : 600	09. November 2016
--------	-----------	-------------------

COOPERATIVE Infrastruktur und Umwelt gmbh cooperative@cooperative.de www.cooperative.de	Am Seegärtchen 23 64354 Reinheim Tel.: 06162 / 91117-434	Friedrich-Ebert-Straße 48 34117 Kassel Tel.: 0561 / 705644-86
---	--	---