


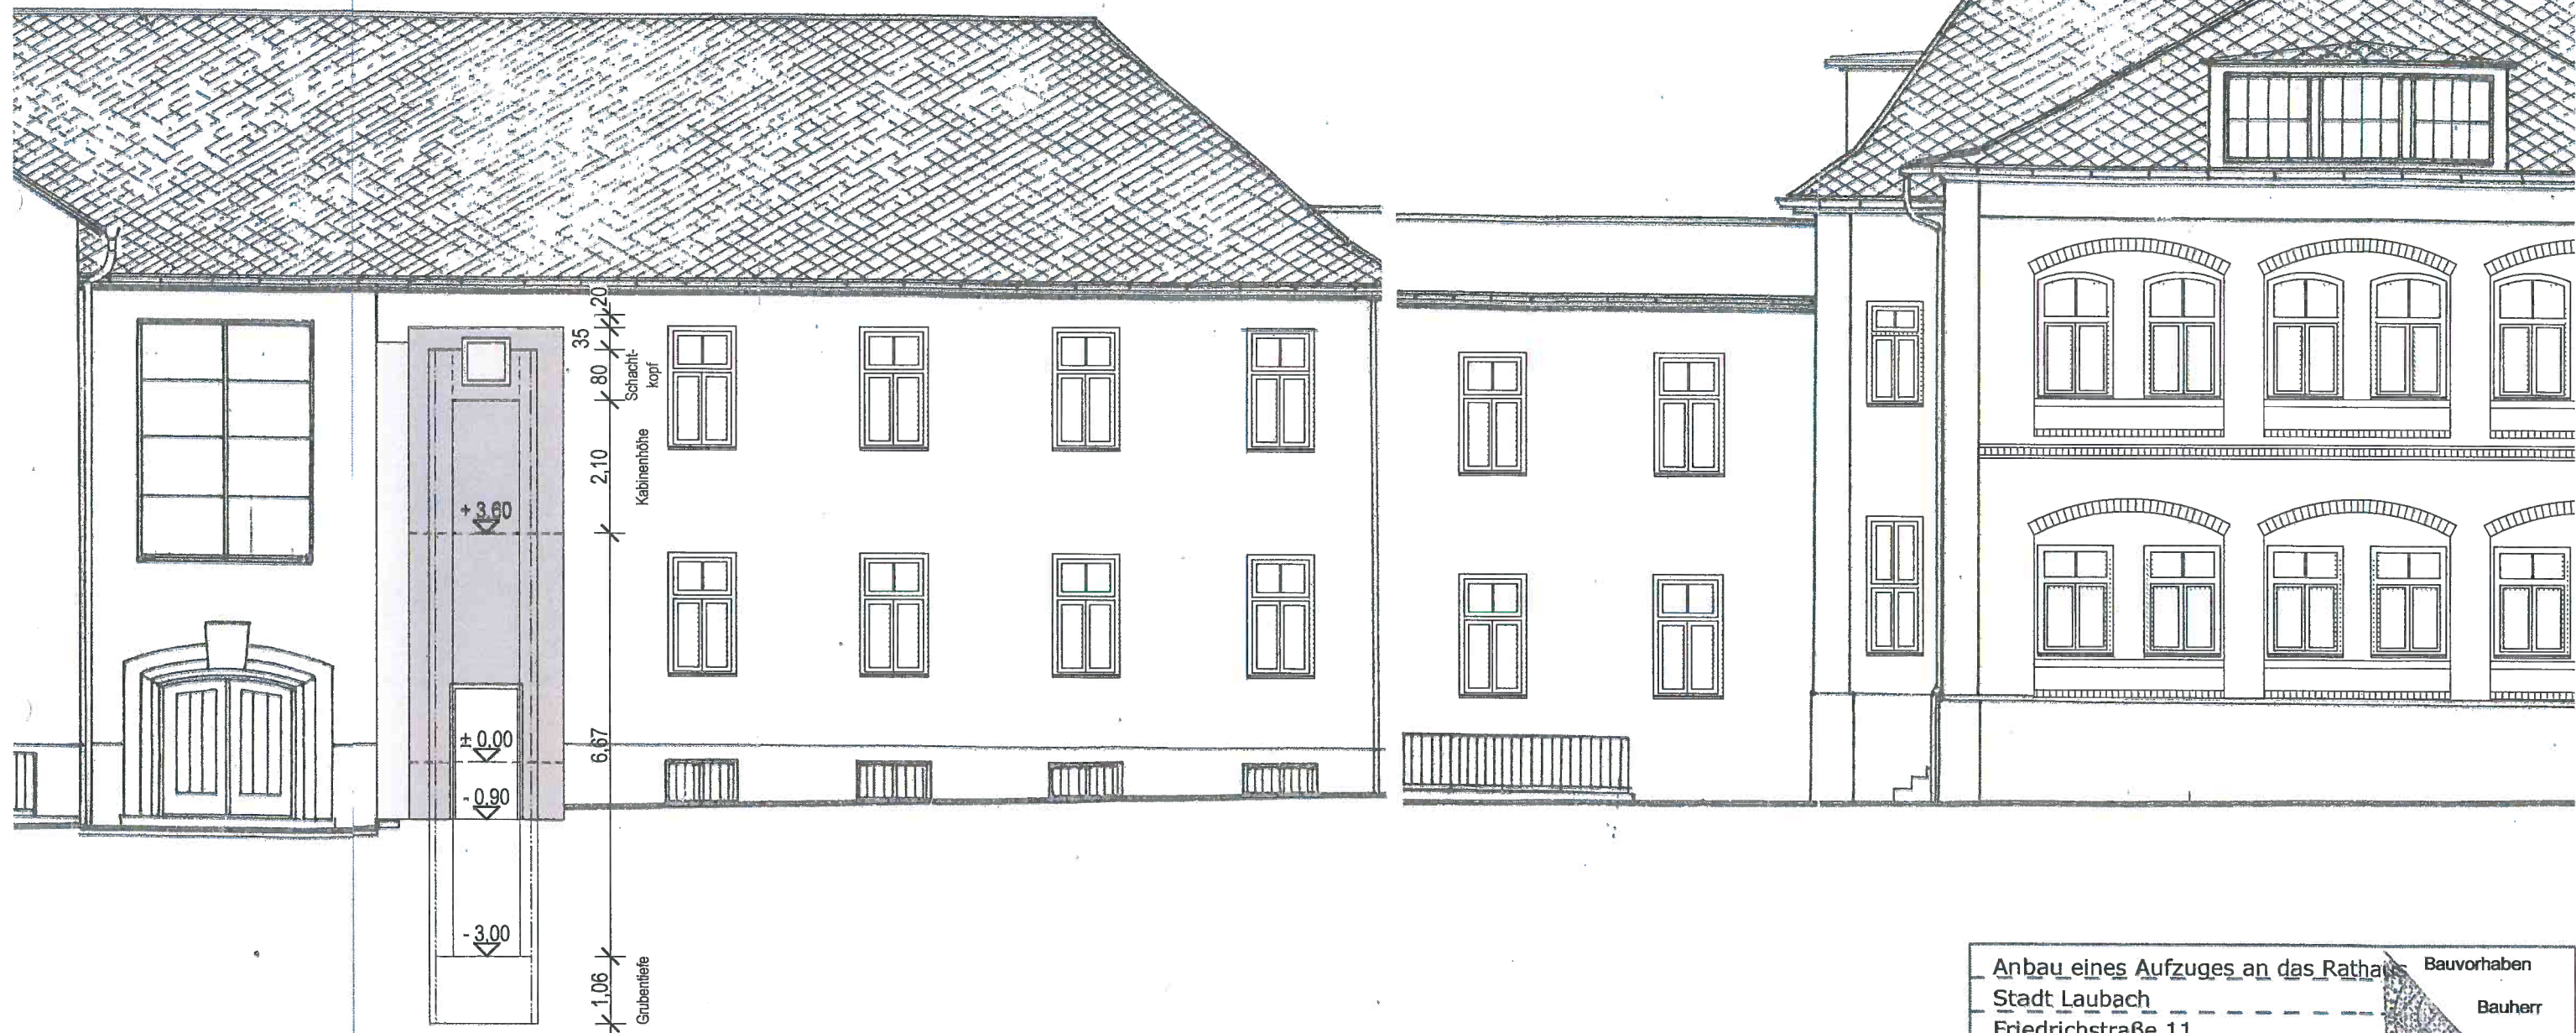

Anbau eines Aufzuges an das Rathaus		Bauvorhaben
Stadt Laubach		Bauherr
Friedrichstraße 11		Bauort
35321 Laubach		
J. MICHAEL RUHL		ARCHITEKT
Hersfelder Str. 46		Lange Reihe 2
36304 Alsfeld		36358 Herbstein
06631 / 73119		06643 / 8497
Entwurf		
Ansicht Hof		M 1:100
Architekt		
Bauherr		