

Übersichtsplan, M.= 1:1000



A	25.09.2017	Allgemeine Überarbeitung
Index	Datum	Änderung

- VORENTWURF -

PROJEKT:
 Neubau einer
 Mehrgenerationen Wohnanlage
 Johann-Sebastian-Bach-Straße 22
 35321 Laubach

BAUHERR:
 Wohnanlage
 "Johann-Sebastian-Bach-Straße,
 Laubach" GmbH & Co. KG
 Im Mühlfeld 3, 35321 Laubach - Lauter


DER PLANERSTELLER:
Dipl.-Ing. Architekt Hans-Jürgen Steuber
 Schulstraße 11, 35423 Lich
 Tel.: 06404-64900 Fax: 06404-64299

Übersichtsplan und Bilder


MAKSTAB:	PLANERSTELLER:	DATUM:	PFAD:
PROJEKTNR.:	PLANFORMAT:	BLÄTTER:	INDEX:
DER BAUHERR:	A3	DER BAULEITER:	



Schnitt A - A Bestand

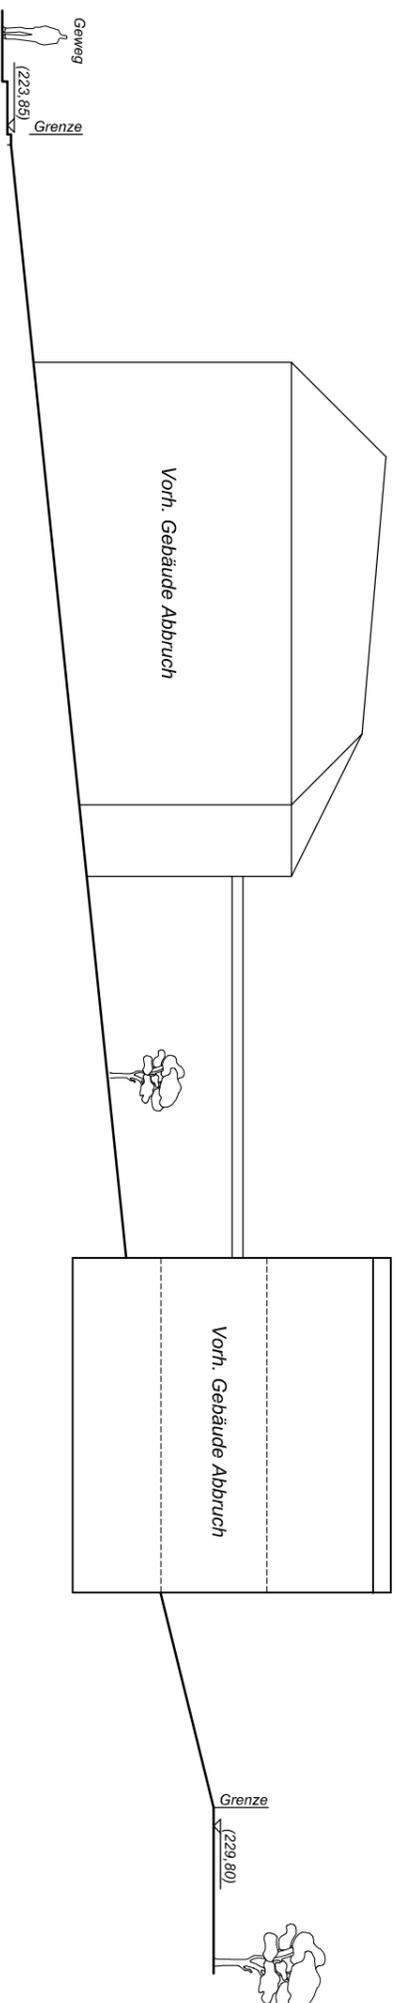

Schnitt A - A Geplant

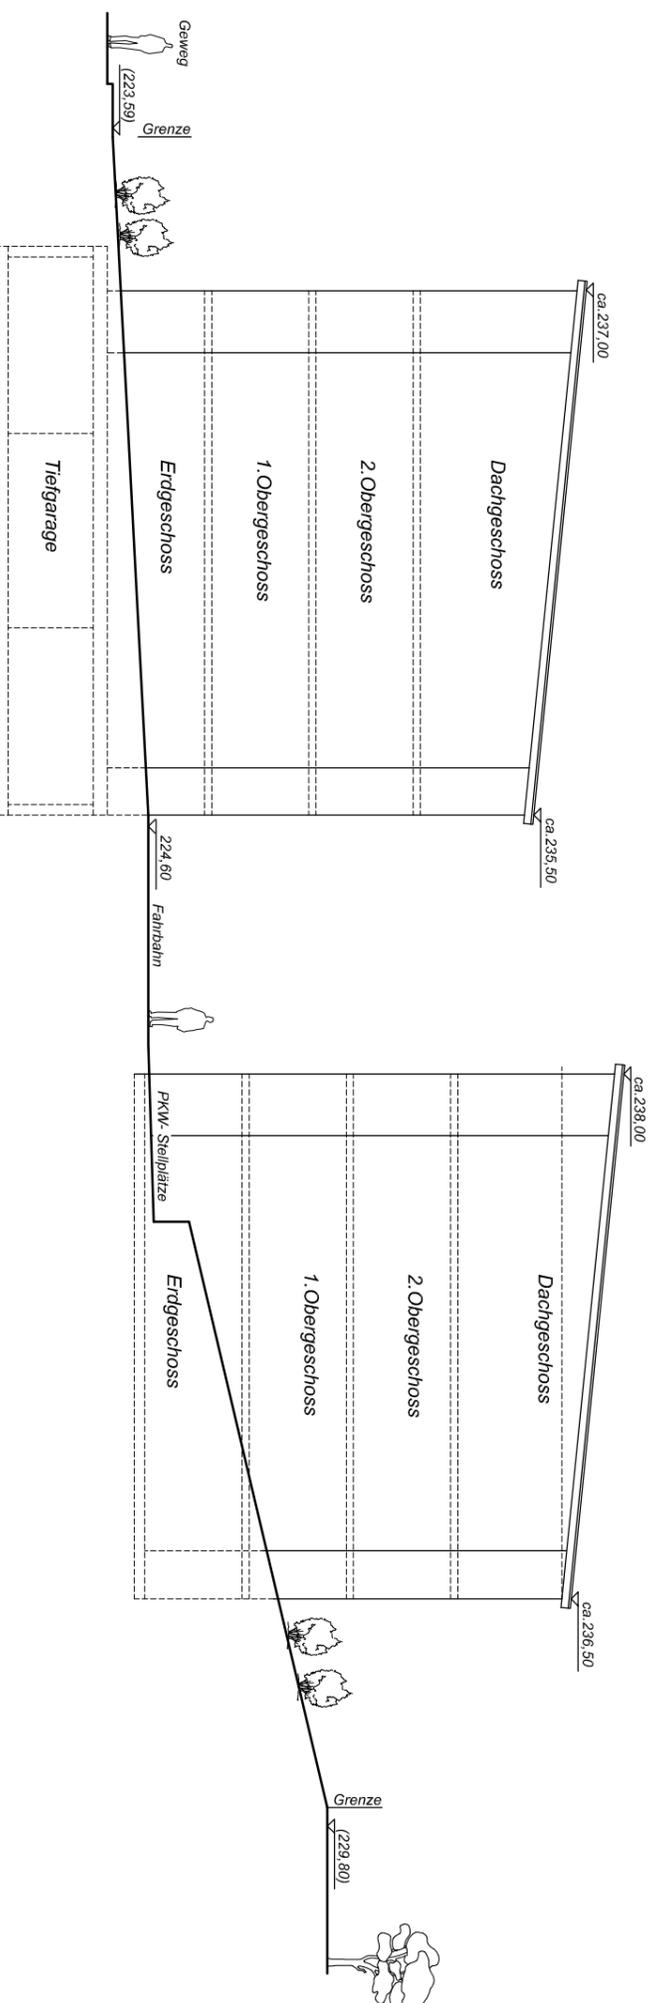

Legende:
 (229,80) Vorh. Höhen
 238,00 Gepl. Höhen

- VORENTWURF -

PROJEKT:
 Neubau einer
 Mehrgenerationen Wohnanlage
 Johann-Sebastian-Bach-Straße 22
 35321 Laubach

BAUHERR:
 Wohnanlage
 "Johann-Sebastian-Bach-Straße,
 Laubach" GmbH & Co. KG
 Im Mülhfeld 3, 35321 Laubach - Lauter

DER PLANERSTELLER:

Dipl.-Ing. Architekt Hans-Jürgen Steuber


Schulstraße 11, 35423 Lich
 Tel.: 06404-64900 Fax: 06404-64299

PLANINHALT:


Schnitt A - A

MAKSTAB:	1:200	PLANERSTELLER:	DATE:	25.09.2017	PFAD:
PROJEKTNR.:	A3	PLANFORMAT:	BLATTNR.:		INDEX:
DER BAUHERR:		DER BAULEITER:			

Schnitt B - B Bestand

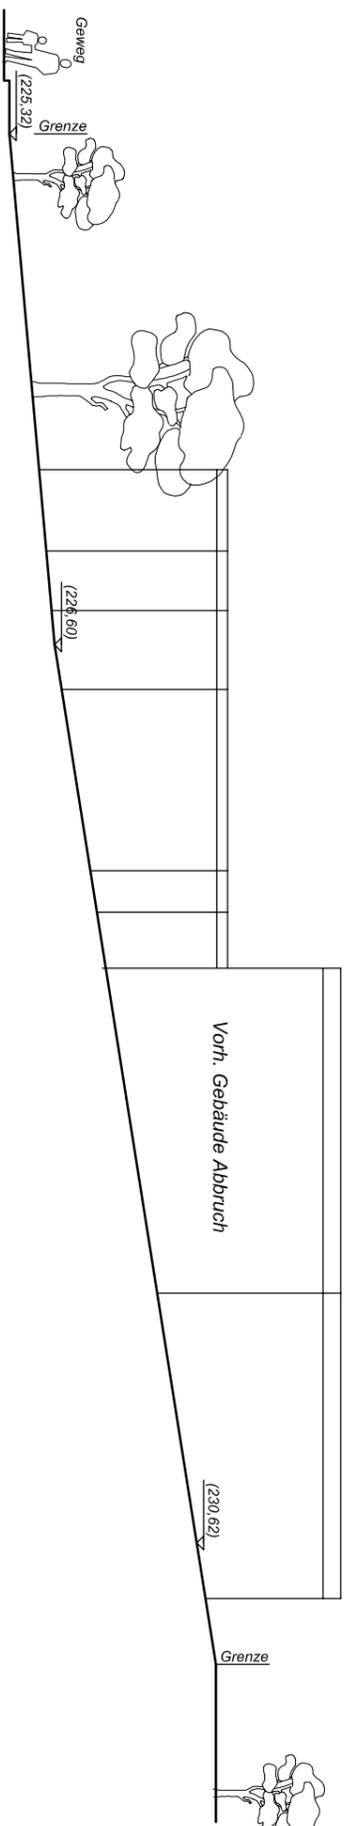

Schnitt B - B Geplant

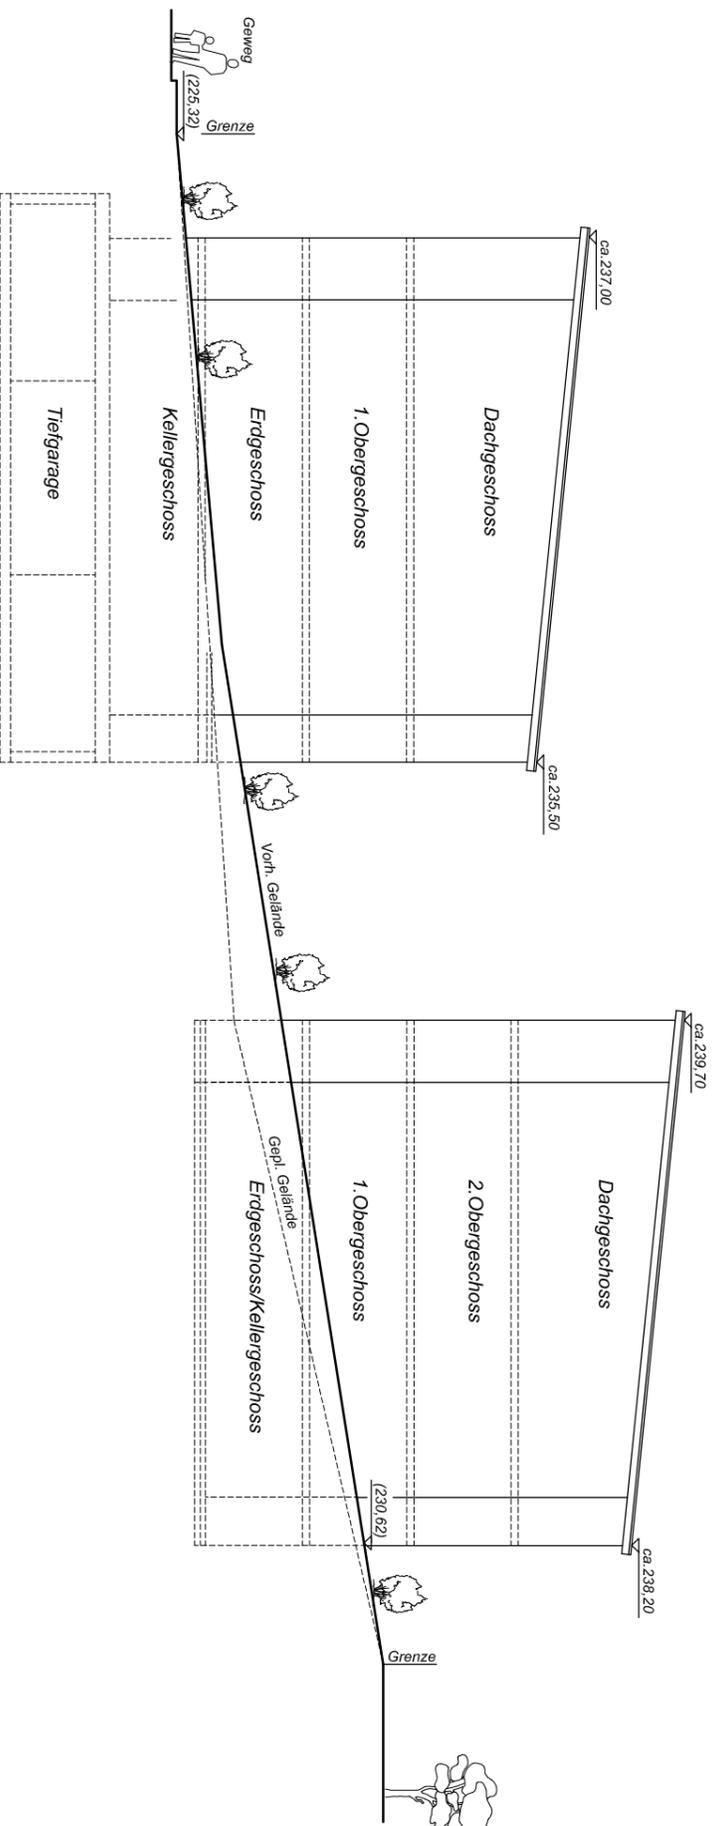

Legende:
 (230,62) Vorh. Höhen
 238,20 Gepl. Höhen

- VORENTWURF -

PROJEKT:
 Neubau einer
 Mehrgenerationen Wohnanlage
 Johann-Sebastian-Bach-Straße 22
 35321 Laubach

BAUHERR:
 Wohnanlage
 "Johann-Sebastian-Bach-Straße,
 Laubach" GmbH & Co. KG
 Im Mülhfeld 3, 35321 Laubach - Lauter

DER PLANERSTELLER:

Dipl.-Ing. Architekt Hans-Jürgen Steuber

Schulstraße 11, 35423 Lich
 Tel.: 06404-64900 Fax: 06404-64299

PLANINHALT:

Schnitt B - B

MAKSTAB:	1:200	PLANERSTELLER:	DATE:	25.09.2017	PFAD:
PROJEKTNR.:	A3	PLANFORMAT:	BLATTNR.:		INDEX:
DER BAUHERR:		DER BAULEITER:			