Übersichtsplan, M.= 1:1000

Index	Datum	Änderung
A	25.09.2017	Allgemeine Überarbeitung

- VORENTWURF -

PROJEKT:
Neubau einer
Mehrgenerationen Wohnanlage
Johann-Sebastian-Bach-Straße 22
35321 Laubach

BAUHERR:
Wohnanlage
"Johann-Sebastian-Bach-Straße,
Laubach" GmbH & Co. KG
Im Mühlfeld 3, 35321 Laubach - Lauter

DER PLANERSTELLER:

Dipl.- Ing. Architekt Hans- Jürgen Steuber

Schulstraße 11, 35423 Lich
Tel.: 06404 - 64900 Fax: 06404 - 64299

PLANINHALT:
Übersichtsplan und Bilder

MAßSTAB:	PLANERSTELLER:	DATUM: 01.09.2017	PFAD:
PROJEKTNR.:	PLANFORMAT: A3	BLATTNR.:	INDEX.:
DER BAUHERR:		DER BAULEITER:	

Schnitt A - A Bestand

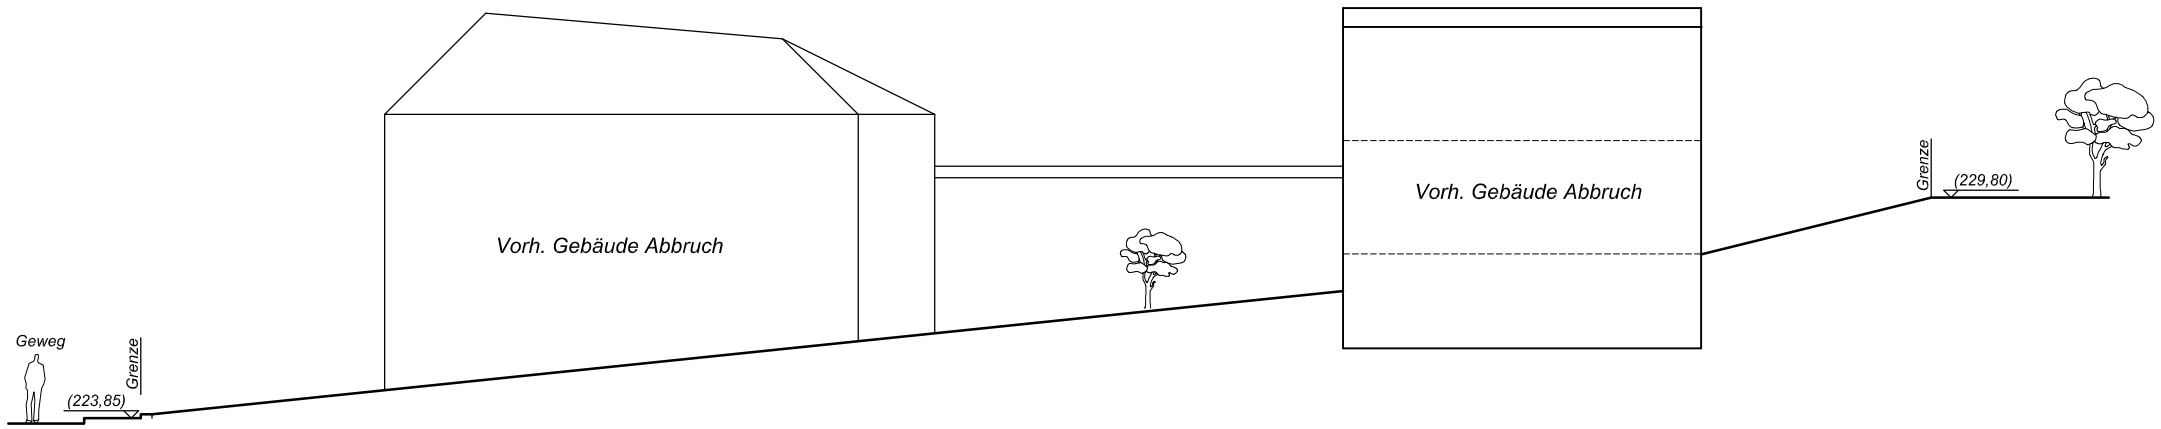

Schnitt A - A Geplant

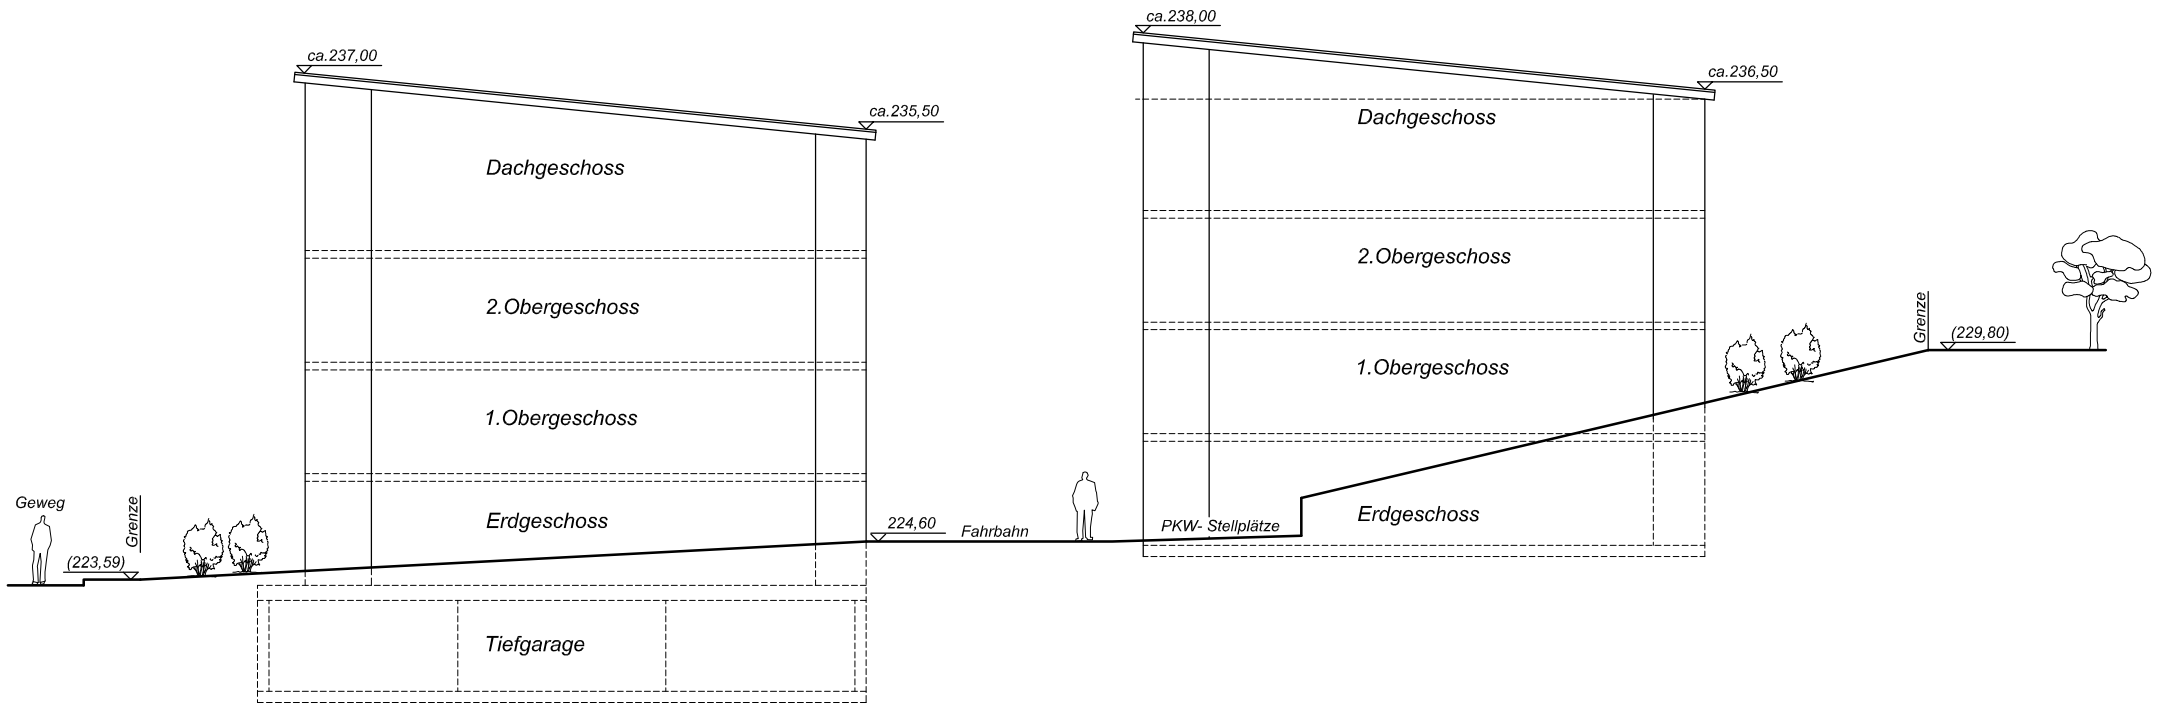

Legende:

(229,80) Vorh. Höhen

238,00 Gepl. Höhen

- VORENTWURF -

PROJEKT:
Neubau einer
Mehrgenerationen Wohnanlage
Johann-Sebastian-Bach-Straße 22
35321 Laubach

BAUHERR:
Wohnanlage
"Johann-Sebastian-Bach-Straße,
Laubach" GmbH & Co. KG
Im Mühlfeld 3, 35321 Laubach - Lauter

DER PLANERSTELLER:

Dipl.- Ing. Architekt Hans- Jürgen Steuber

Schulstraße 11, 35423 Lich
Tel.: 06404 - 64900 Fax: 06404 - 64299

PLANINHALT:
Schnitt A - A

MAßSTAB:	PLANERSTELLER:	DATUM:	PFAD:
1:200		25.09.2017	
PROJEKTNR.:	PLANFORMAT: A3	BLATTNR.:	INDEX.:
DER BAUHERR:		DER BAULEITER:	

Schnitt B - B Bestand

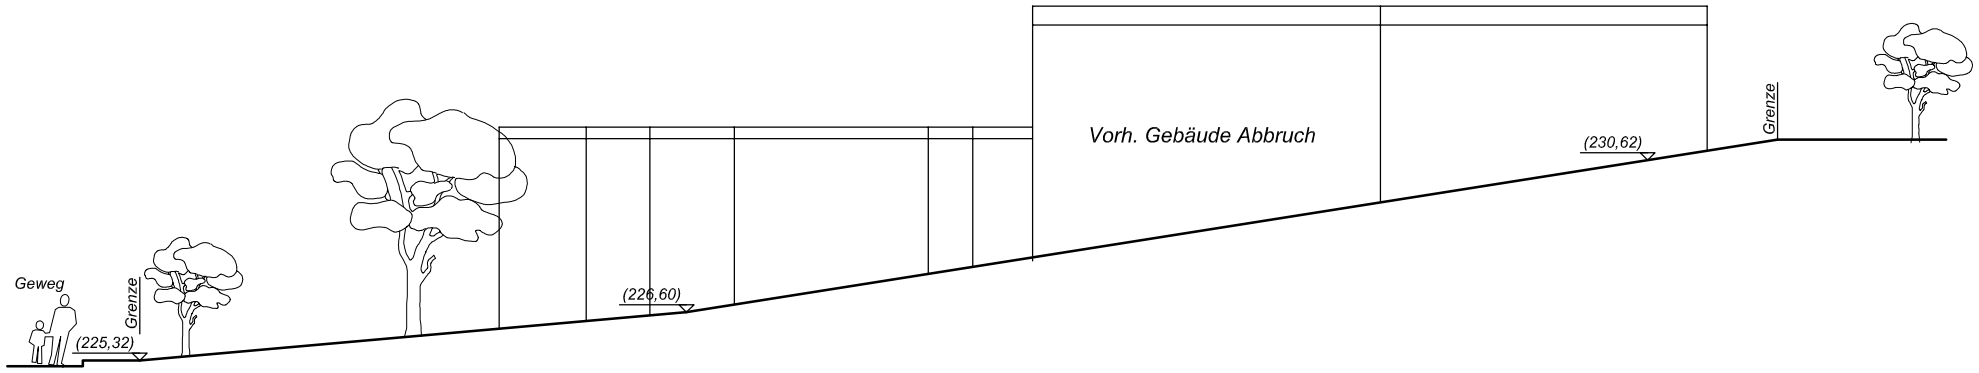

Schnitt B - B Geplant

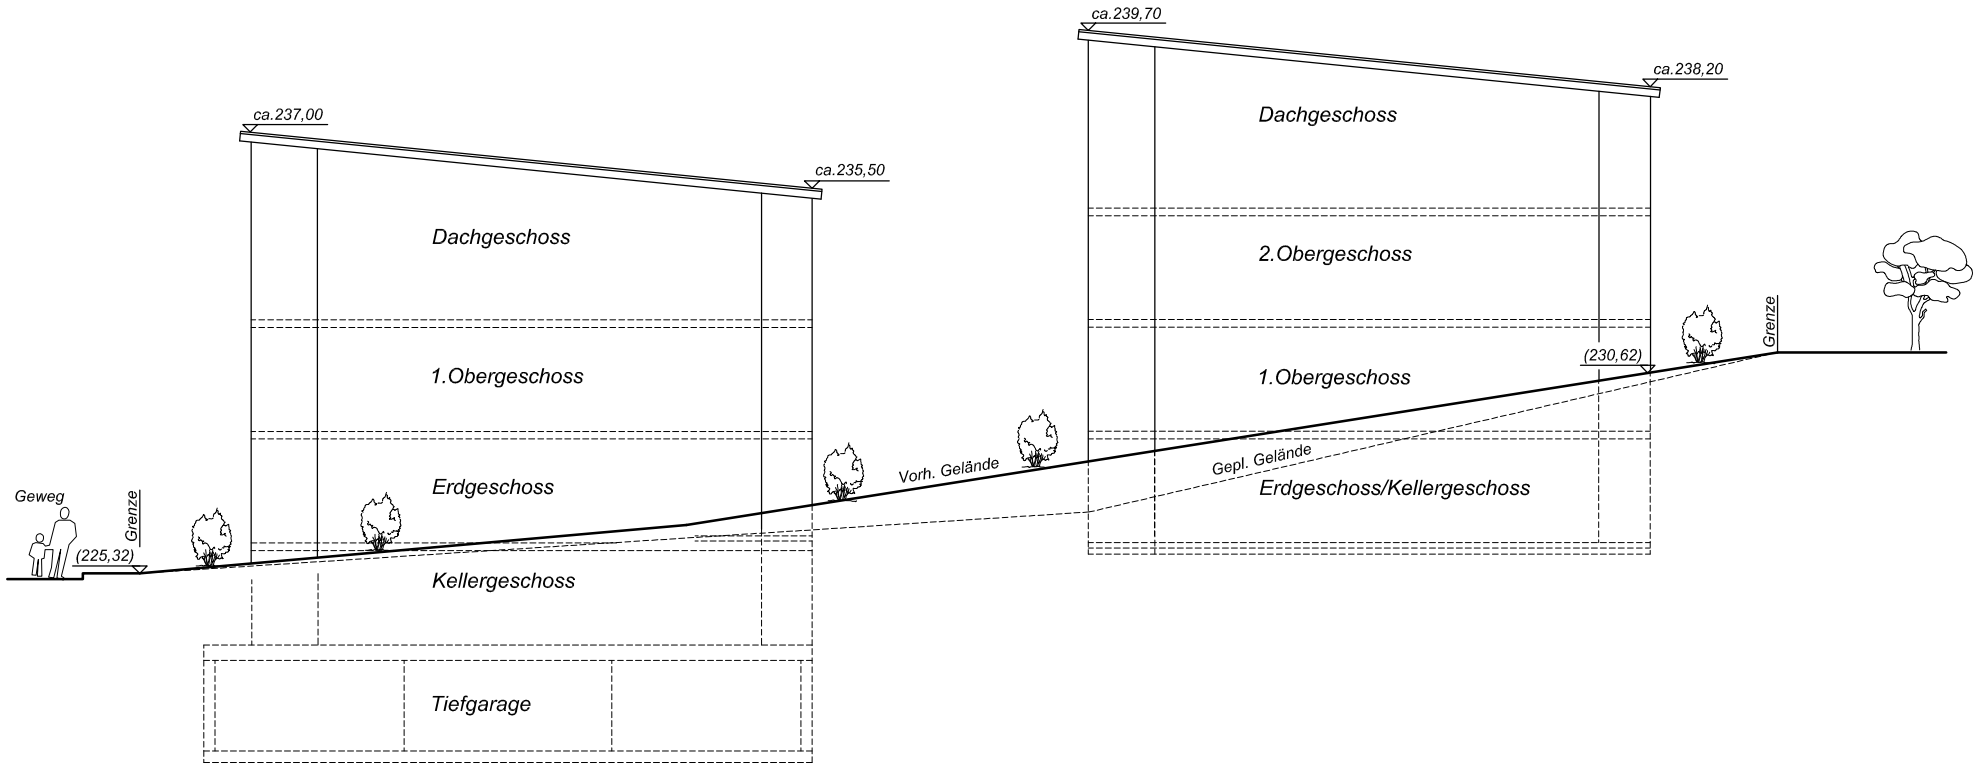

Legende:

(230,62) Vorh. Höhen

238,20 Gepl. Höhen

- VORENTWURF -

PROJEKT:
Neubau einer
Mehrgenerationen Wohnanlage
Johann-Sebastian-Bach-Straße 22
35321 Laubach

BAUHERR:
Wohnanlage
"Johann-Sebastian-Bach-Straße,
Laubach" GmbH & Co. KG
Im Mühlfeld 3, 35321 Laubach - Lauter

DER PLANERSTELLER:

Dipl.- Ing. Architekt Hans- Jürgen Steuber

Schulstraße 11, 35423 Lich
Tel.: 06404 - 64900 Fax: 06404 - 64299

PLANINHALT:
Schnitt B - B

MAßSTAB:	PLANERSTELLER:	DATUM:	PFAD:
1:200		25.09.2017	
PROJEKTNR.:	PLANFORMAT:	BLATTNR.:	INDEX.:
	A3		
DER BAUHERR:		DER BAULEITER:	