

LEGENDE:

- Gepł. Gebäude
- Gepł. Tiefgarage
- Gepł. Fußwege
- Gepł. PKW-Stellplätze
- Gepł. Pflanz- und Rasenflächen
- Gepł. Fahrbahn
- Gepł. Bäume und Gehölze

B	17.10.2017	Überarbeitung Höhen
A	17.07.2017	Überarbeitung
Index	Datum	Änderung

- ENTWURF -

PROJEKT:
Neubau einer
Mehrgenerationen Wohnanlage
Johann-Sebastian-Bach-Straße 22
35321 Laubach

BAUHERR:
Wohnanlage
"Johann-Sebastian-Bach-Straße,
Laubach" GmbH & Co. KG
Im Mülhfeld 3, 35321 Laubach - Lauter

DER PLANERSTELLER:


Dipl.-Ing. Architekt Hans-Jürgen Steuber
Schulstraße 11, 35423 Lich
Tel.: 06404 - 64900 Fax: 06404 - 64299

Übersichtsplan


MAßSTAB: 1:500	PLANERSTELLER: 19.06.2017	PFAD:
PROJEKTNR.: A3	BLATTNR.:	INDEX: B
DER BAUHERR:	DER BAULEITER:	



Schnitt A - A Bestand

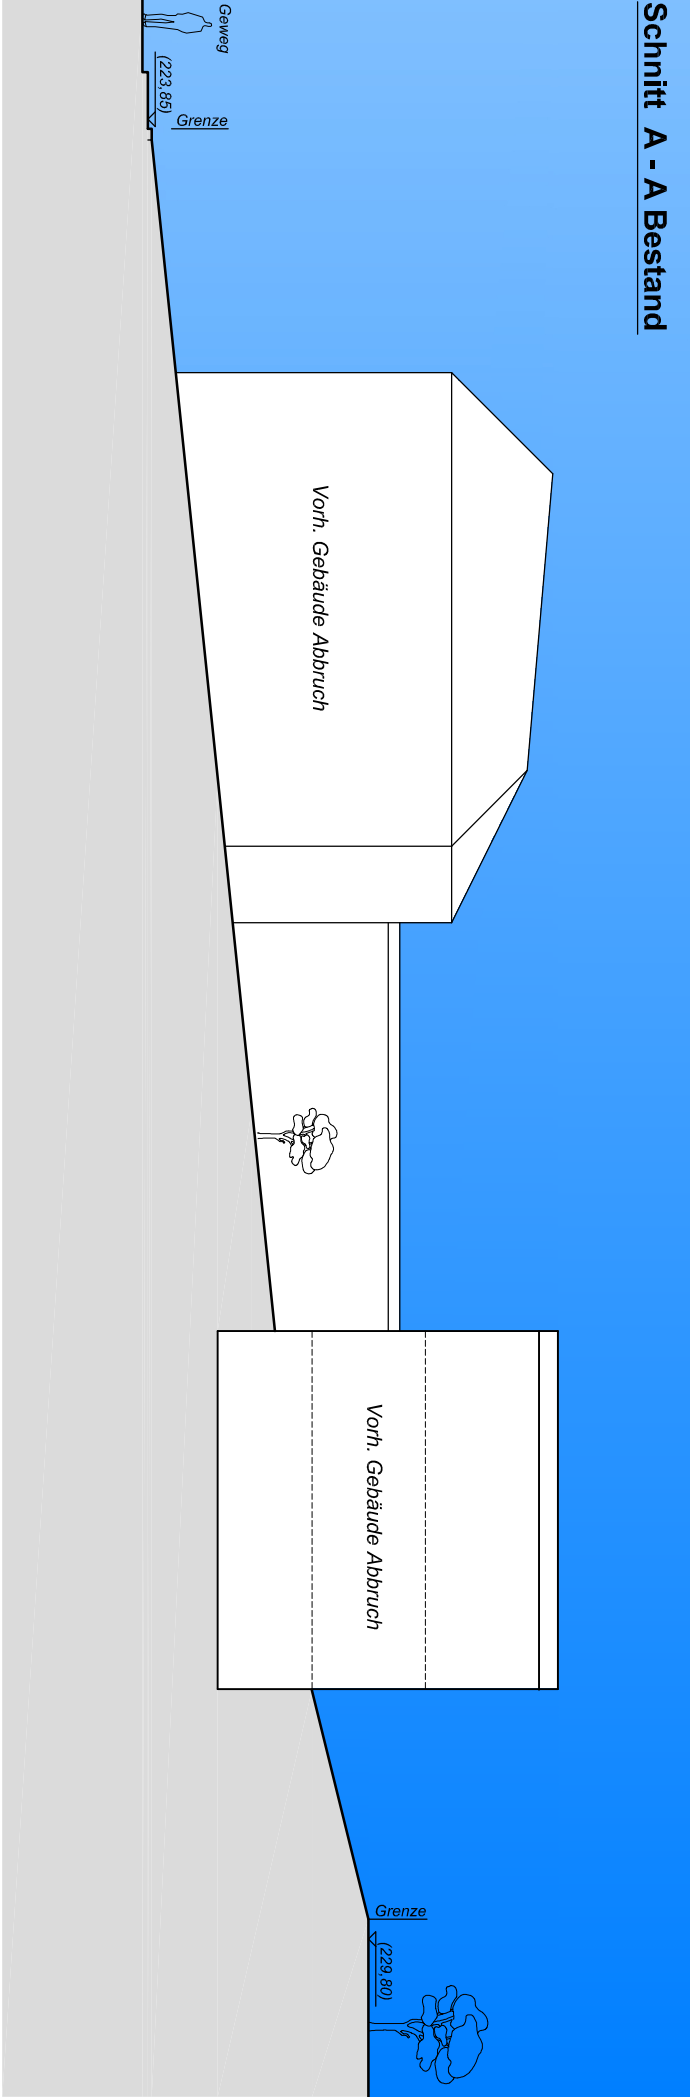

Schnitt A - A Geplant

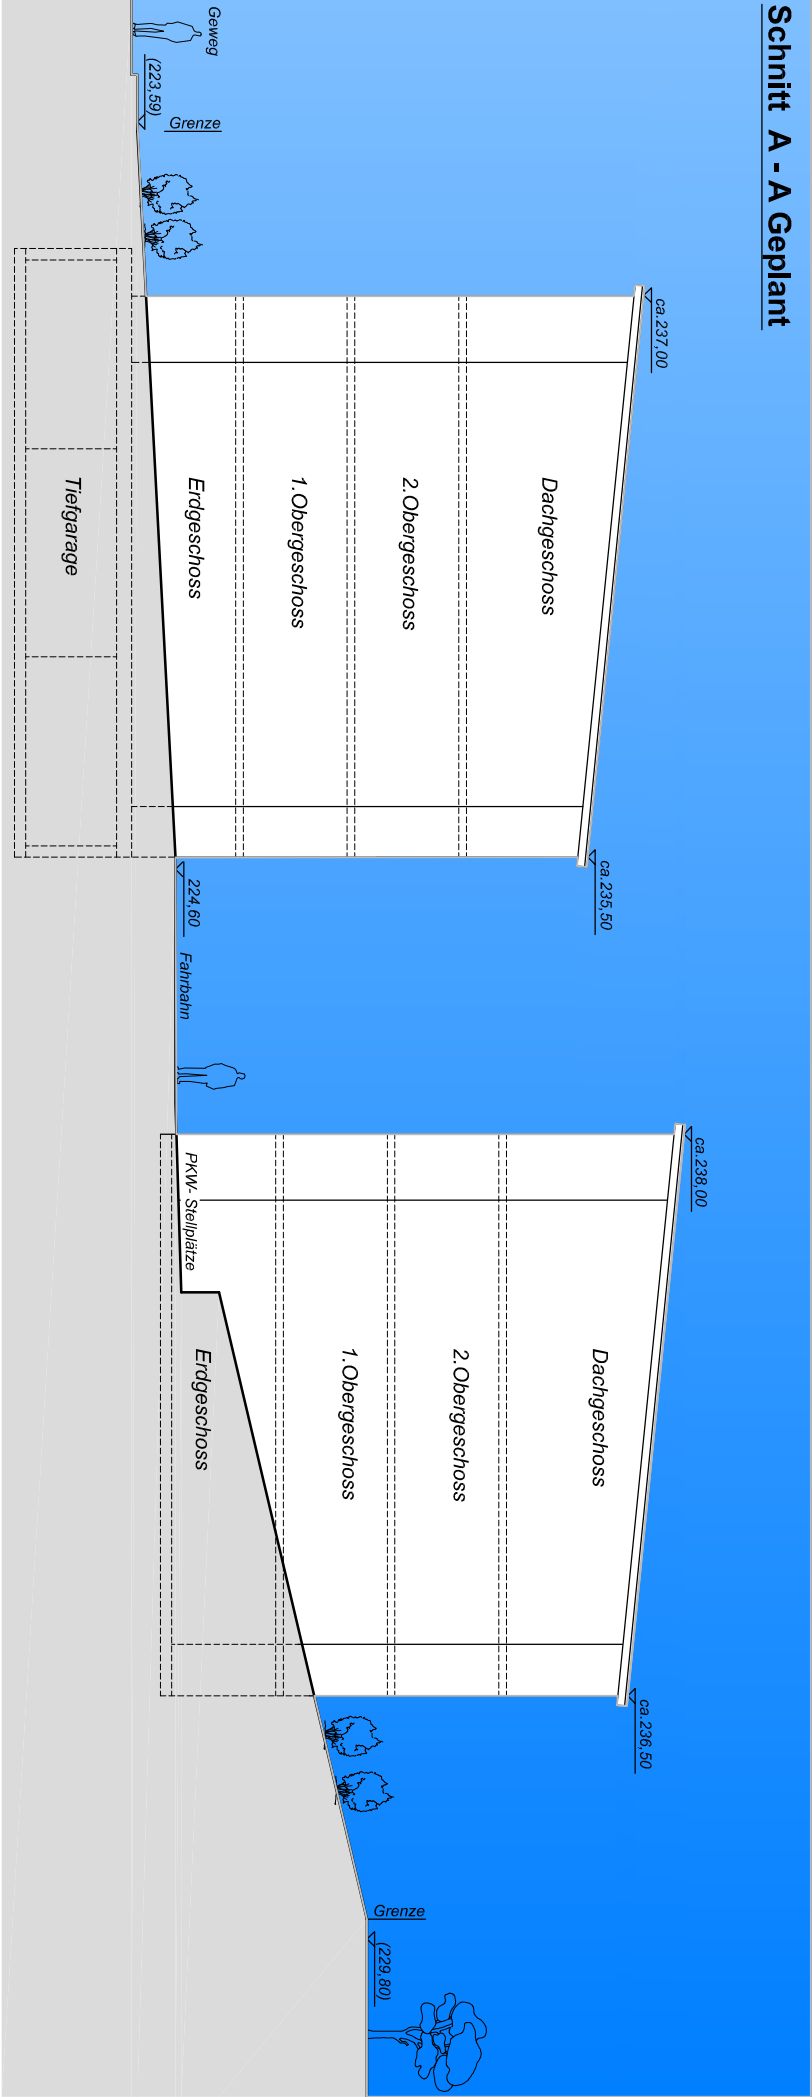


Legende:

(229,80) Vorh. Höhen
238,00 Gepl. Höhen


- VORENTWURF -

PROJEKT: Neubau einer Mehrgenerationen Wohnanlage Johann-Sebastian-Bach-Straße 22 35321 Laubach			
BAUHERR: Wohnanlage "Johann-Sebastian-Bach-Straße, Laubach" GmbH & Co. KG Im Mülhfeld 3, 35321 Laubach - Lauter			
DER PLANERSTELLER:			
Dipl.-Ing. Architekt Hans-Jürgen Steuber Schulstraße 11, 35423 Lich Tel.: 06404 - 64900 Fax: 06404 - 64299			
PLANINHALT: Schnitt A - A			
MAßSTAB: 1:200	PLANERSTELLER: 25.09.2017	PRÄG:	
PROJEKTNR.: A3	PLANFORMAT: A3	BLÄTTERNR.:	INDEX:
DER BAUHERR:		DER BAULEITER:	

Schnitt B - B Bestand

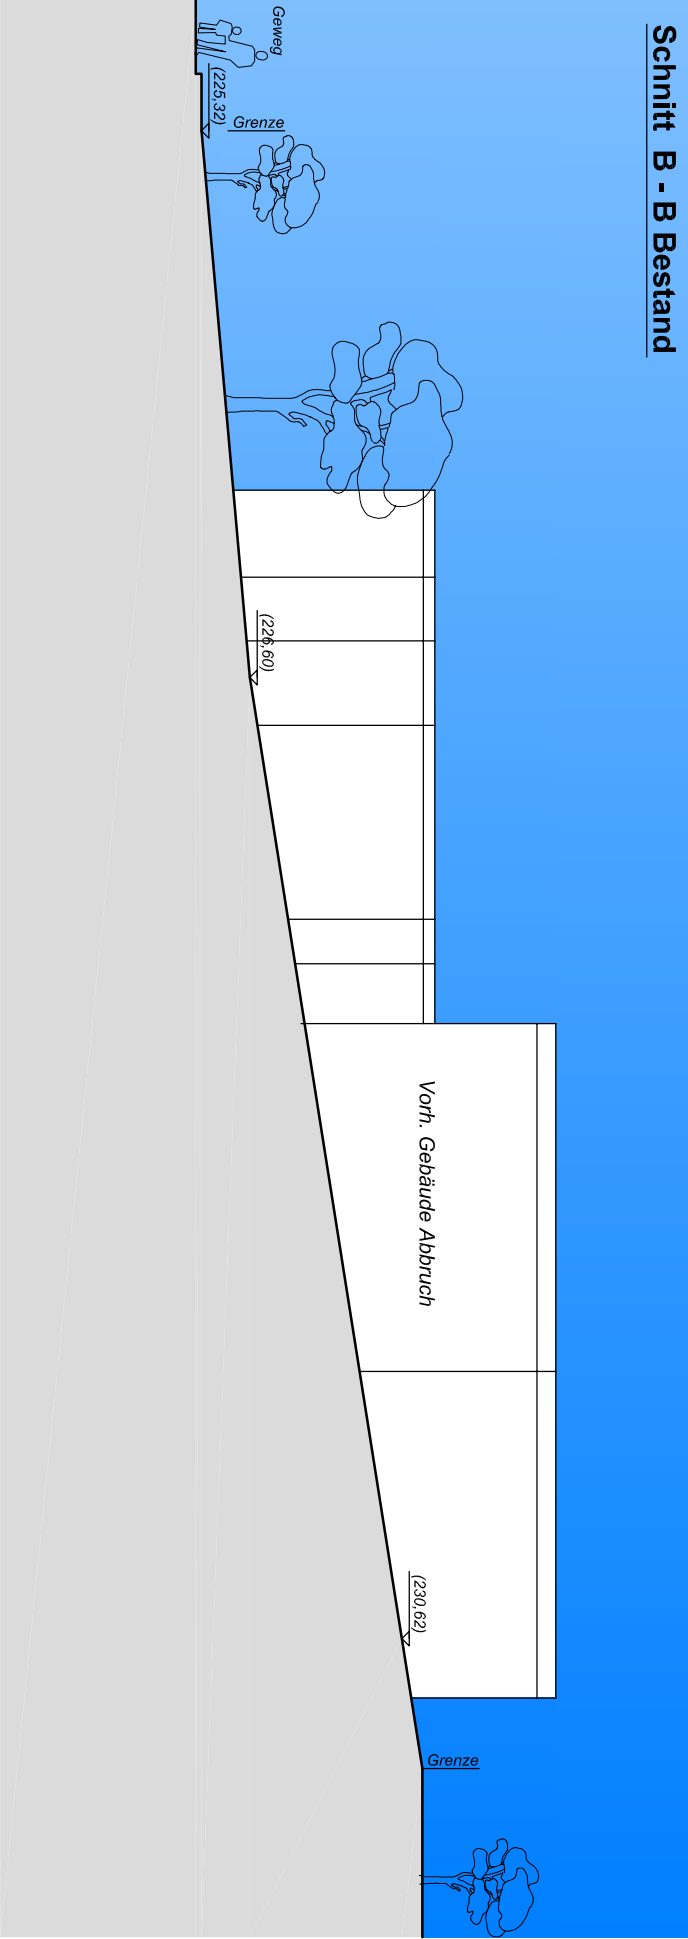

Schnitt B - B Geplant

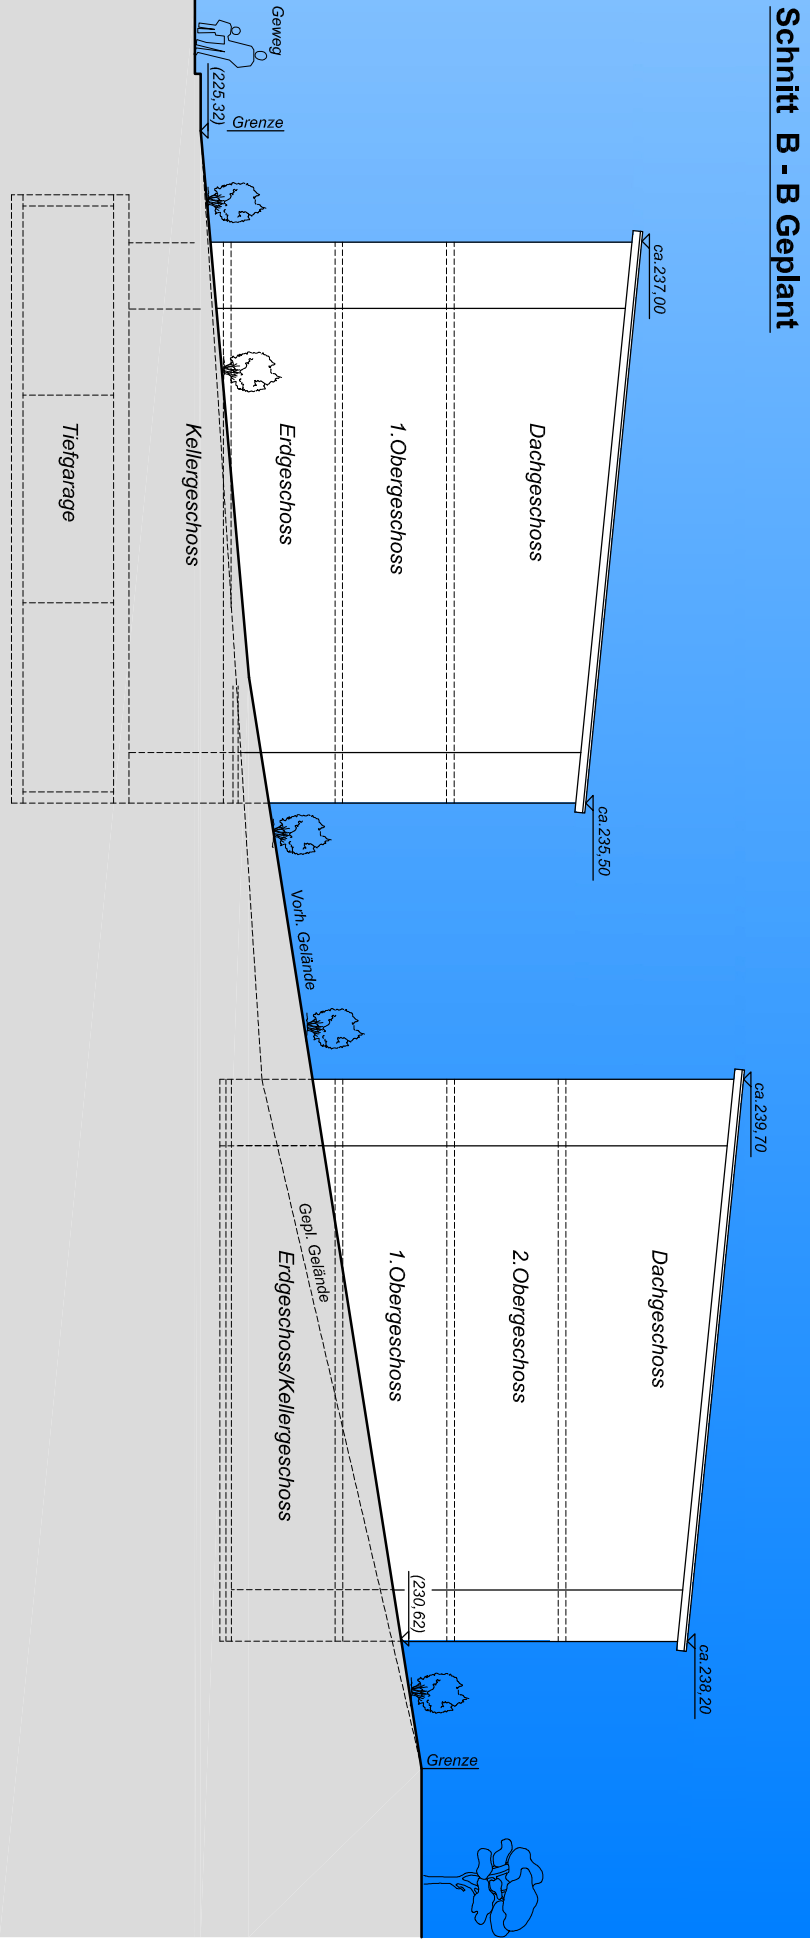

Legende:

(230,62) Vorh. Höhen
238,20 Gepl. Höhen

- VORENTWURF -

PROJEKT:			
Neubau einer Mehrgenerationen Wohnanlage Johann-Sebastian-Bach-Straße 22 35321 Laubach			
BAUHERR:			
Wohnanlage "Johann-Sebastian-Bach-Straße, Laubach" GmbH & Co. KG Im Mülhfeld 3, 35321 Laubach - Lauter			
DER PLANERSTELLER:			
Dipl.-Ing. Architekt Hans-Jürgen Steuber Schulstraße 11, 35423 Lich Tel.: 06404 - 64900 Fax: 06404 - 64299			
PLANINHALT:			
Schnitt B - B			
MAßSTAB:	PLANERSTELLER:	DATUM:	PRÜF:
1:200	25.09.2017		
PROJEKTNR.:	PLANFORMAT:	BLÄTTERNR.:	INDEX:
A3			
DER BAUHERR:		DER BAULEITER:	

Übersichtsplan, M.= 1:1000



A	17.10.2017	Überarbeitung Höhen
Index	Datum	Änderung

- VORENTWURF -

PROJEKT:			
Neubau einer Mehrgenerationen Wohnanlage Johann-Sebastian-Bach-Straße 22 35321 Laubach			
BAUHERR:			
"Johann-Sebastian-Bach-Straße, Laubach" GmbH & Co. KG Im Mühlfeld 3, 35321 Laubach - Lauter			
DER PLANERSTELLER:			
Dipl.-Ing. Architekt Hans-Jürgen Steuber Schulstraße 11, 35423 Lich Tel.: 06404- 64900 Fax: 06404- 64299			
PLANINHALT:			
Übersichtsplan und Bilder			
MAASTAB:	PLANERSTELLER:	DATUM:	PRÜF:
PROJEKTNR:	PLANFORMAT:	BLATTNR:	INDEX:
DER BAUHERR:	A3	DER BAULEITER:	A

