



Stadt Laubach, Kernstadt

Bebauungsplan

„In der Lautenbach“

(vorläufiger räumlicher Geltungsbereich)




M.: 1:1000



Stadt Laubach, Kernstadt Bebauungsplan "In der Lautenbach"

- vorläufiger räumlicher Geltungsbereich -

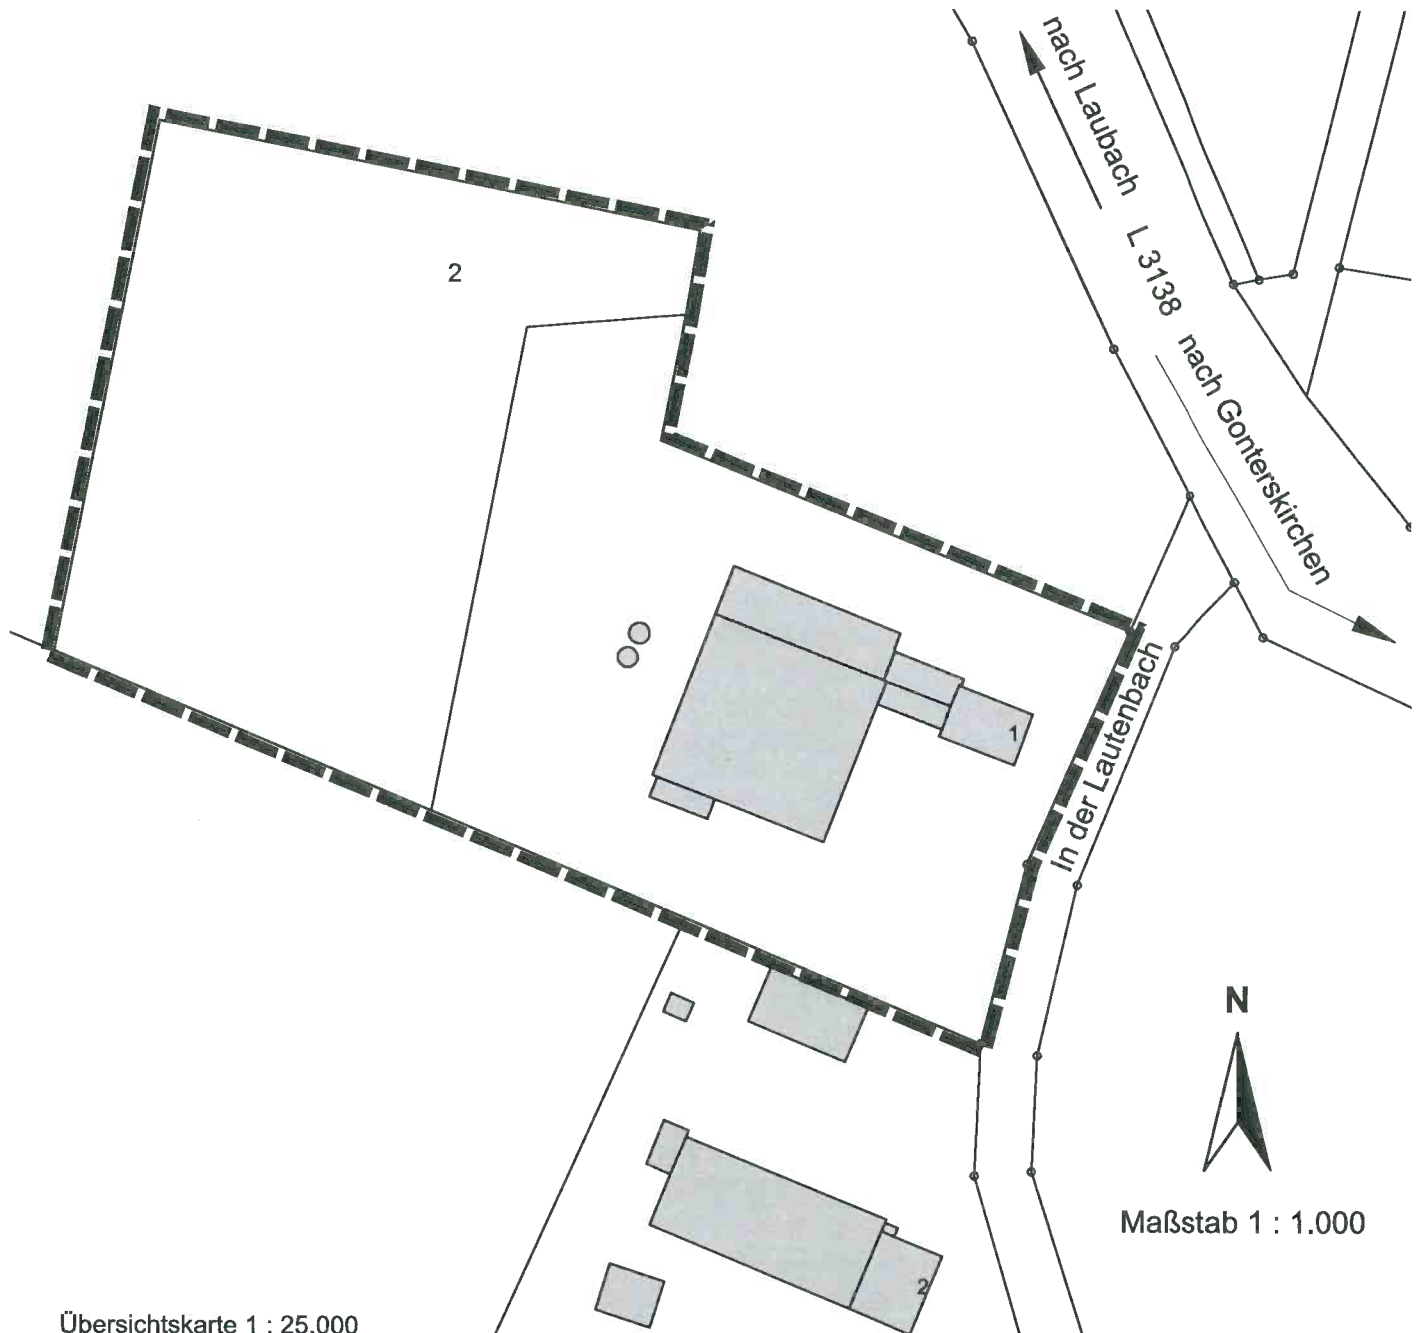

Übersichtskarte 1 : 25.000

