BESTAND KIOSK

M. 1:100

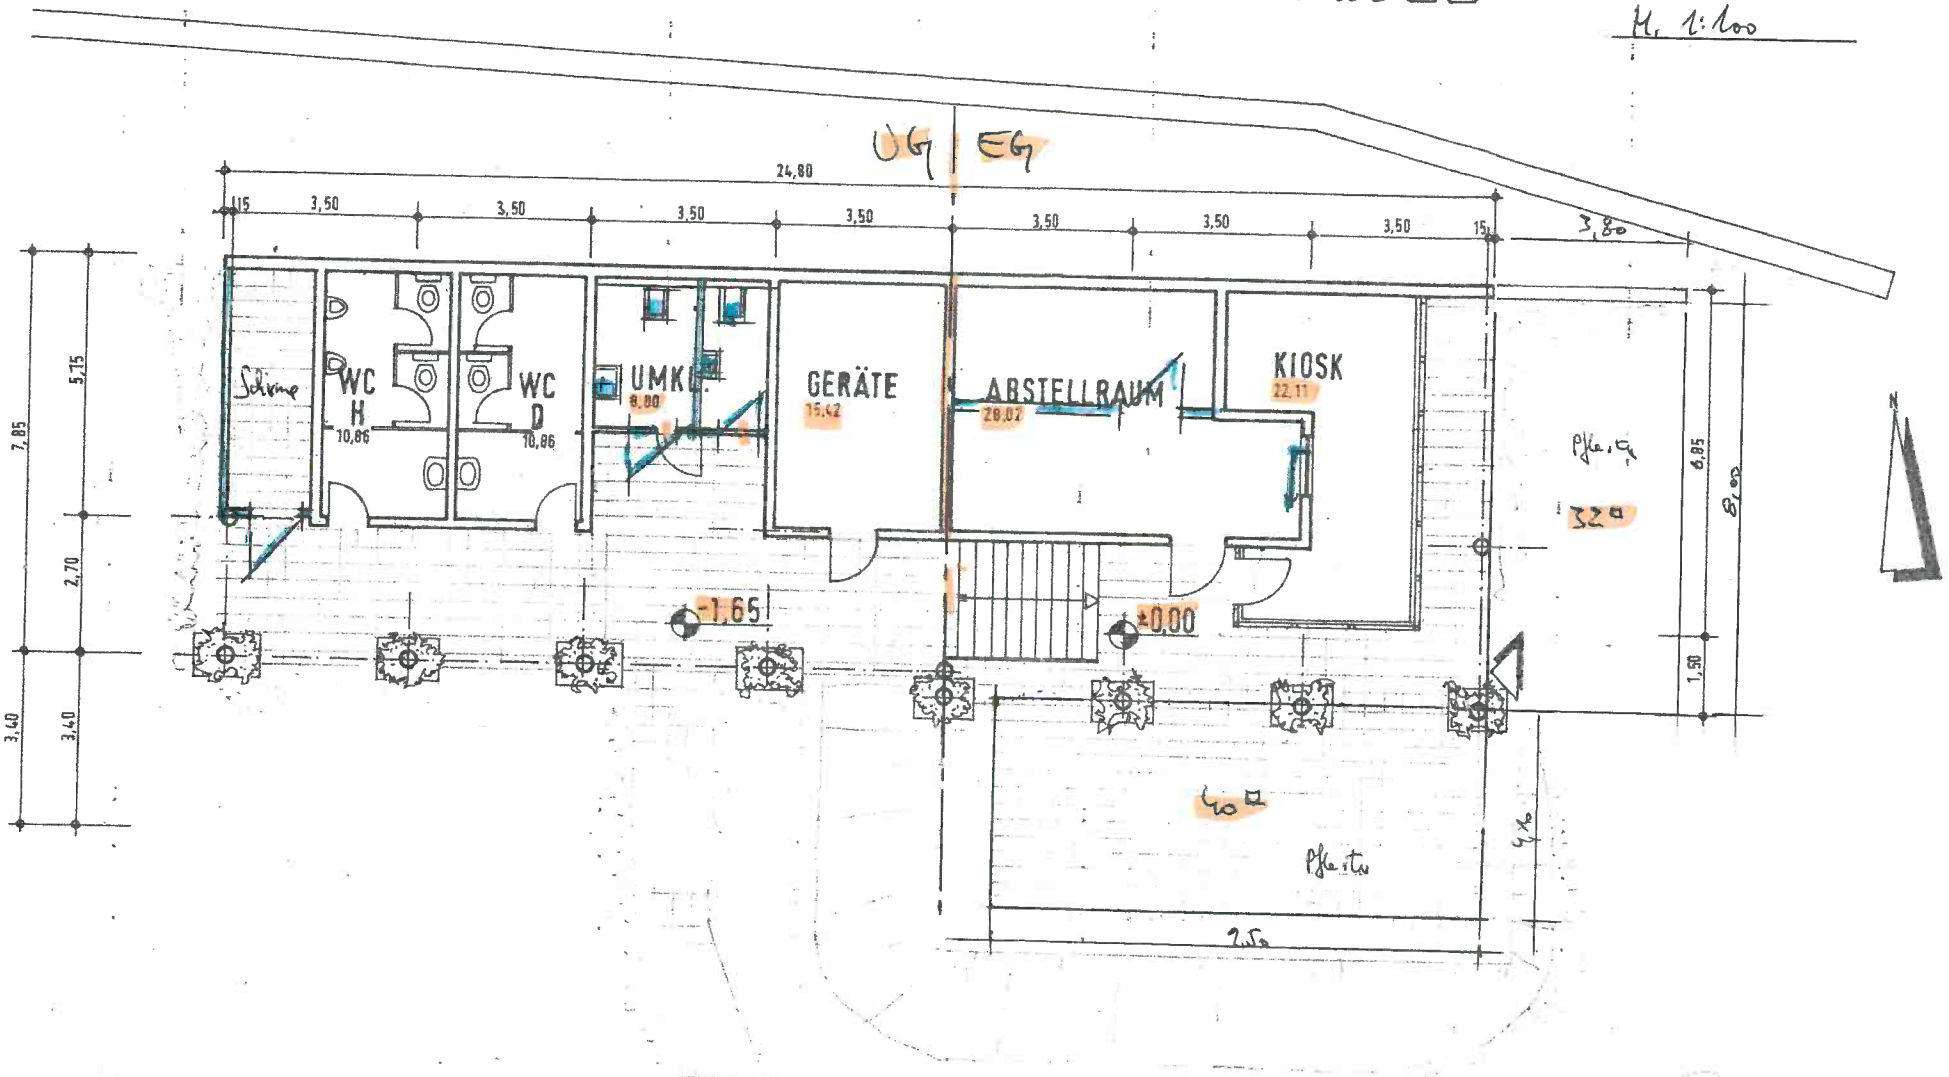

GRUNDRISS

Bestand

NEU

LAUBACH, DEN 18.02.1993

ARCHITEKT