


Art.Nr.: 40140003

In diesem Bereich
PVC-Bodenbelag 2 mm (grau)
(Gerflor Mipolam Classic Imp. Nr. 002)

HKL-NRW-21-01

1. Paneel muss bei eingebauter Trennwand ohne Verschiebung
der restlichen Paneele demontierbar sein.

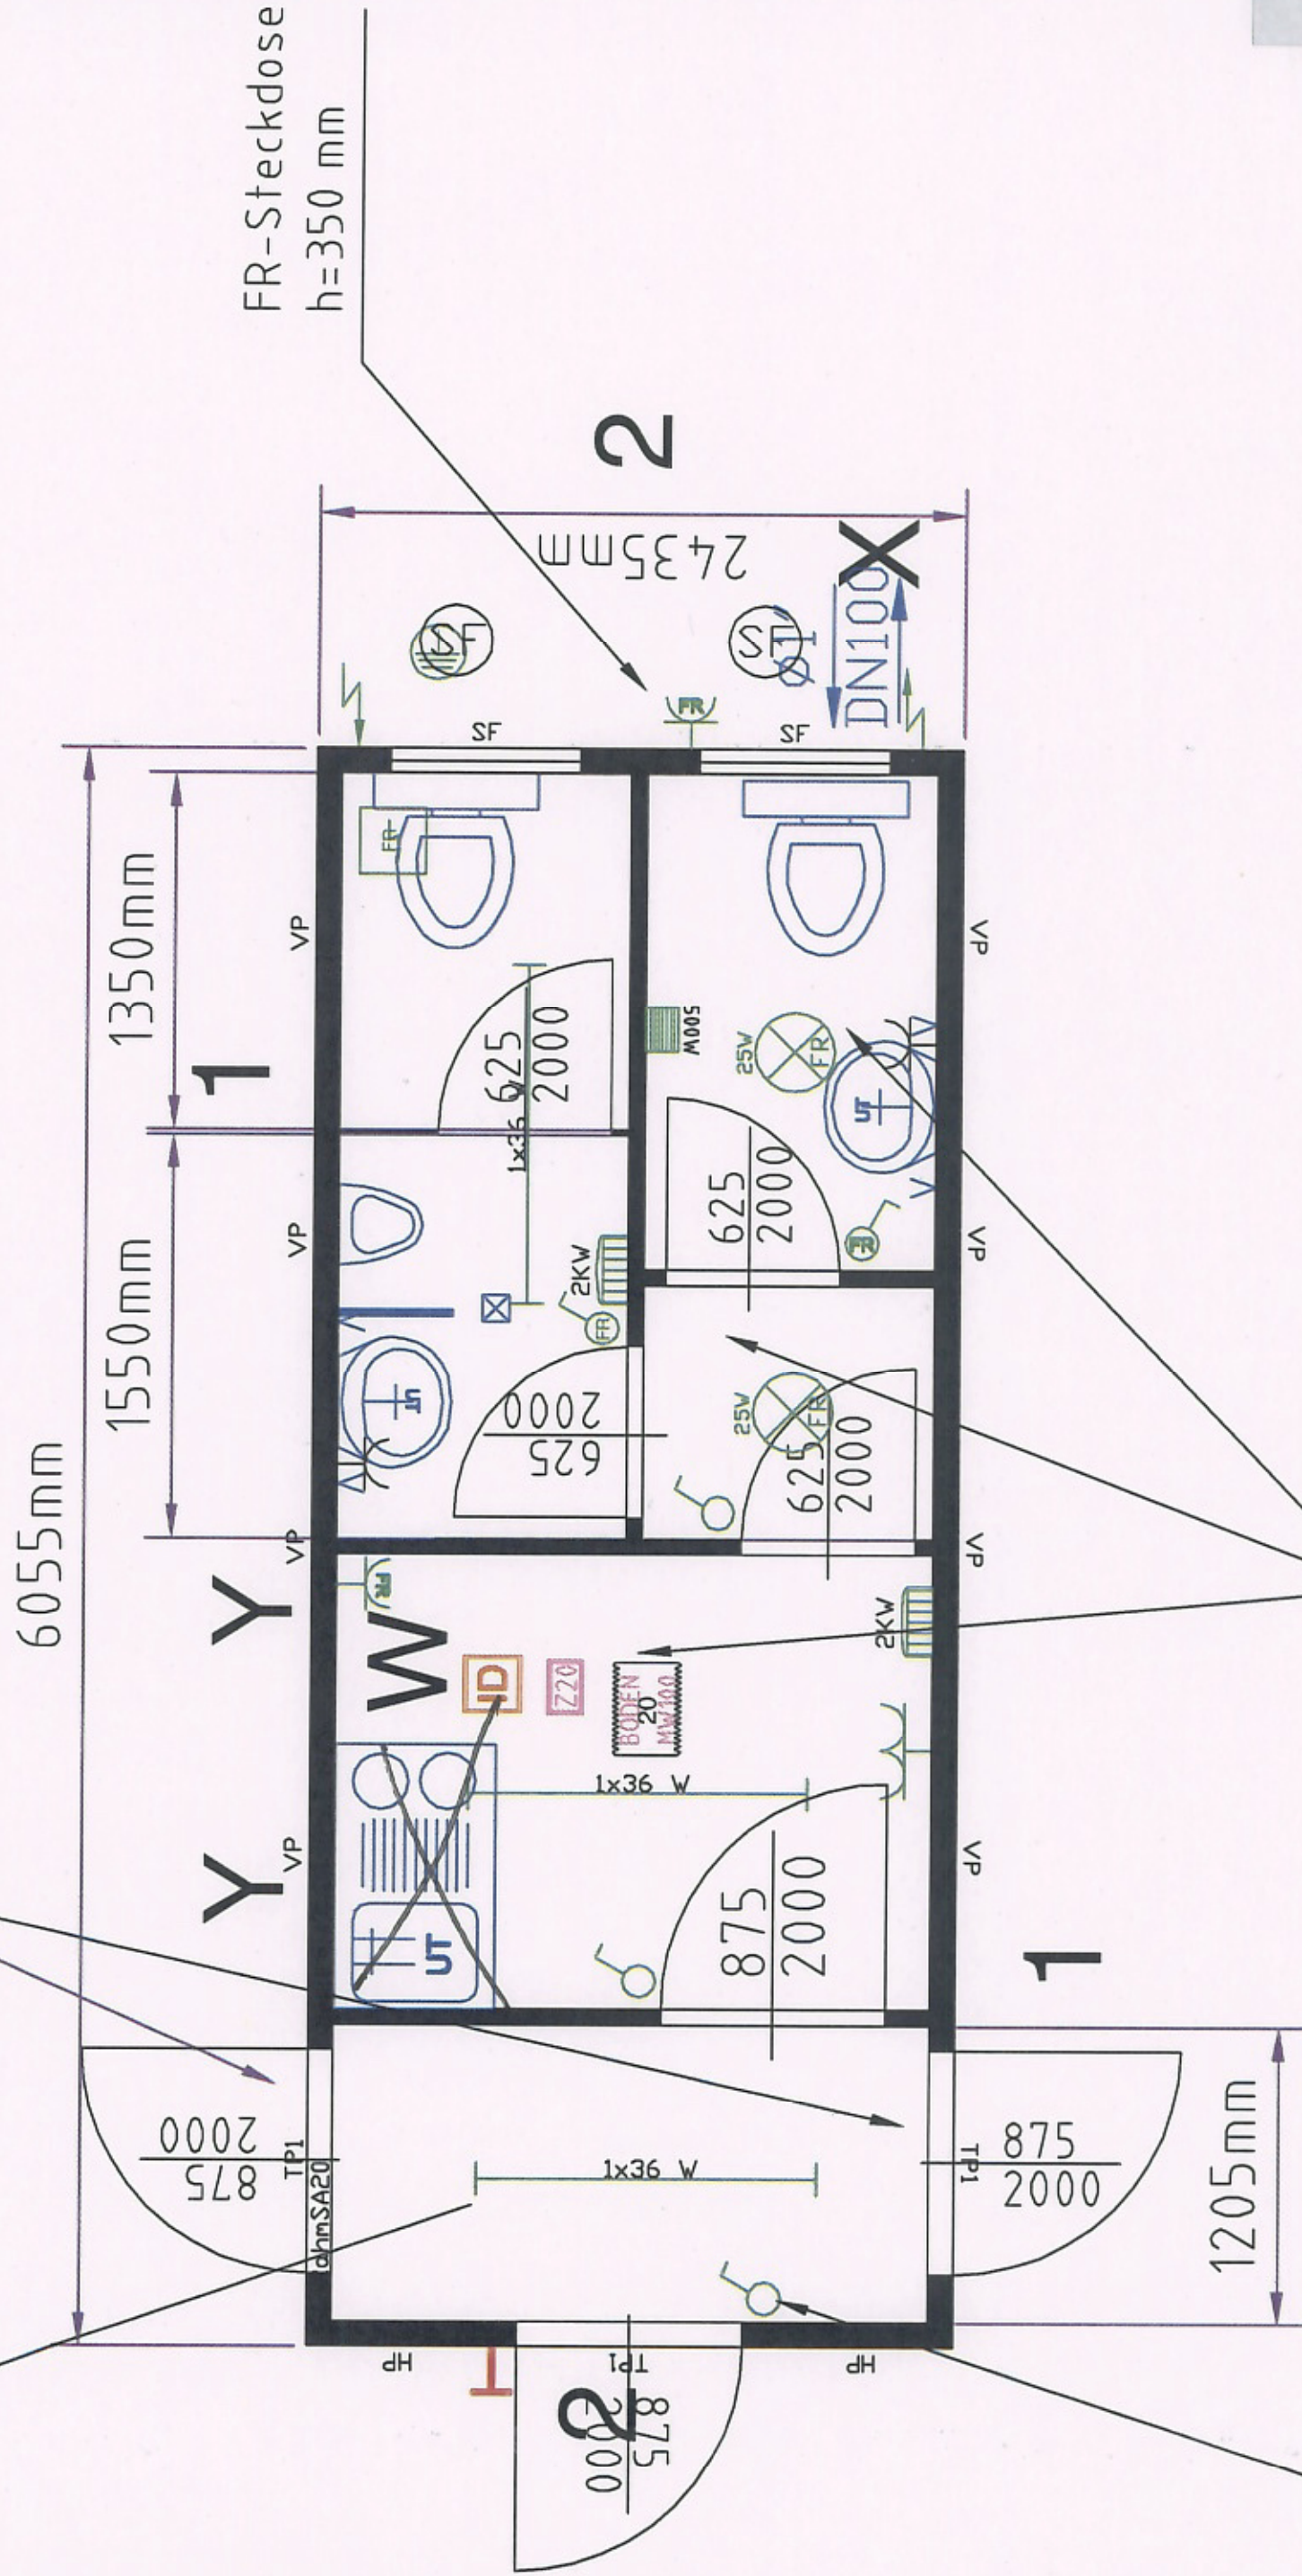

SA-Bereich mit PVC Noppenbelag 100 mm hochgezogen

Lichtschalter mit
Steckkontakt

Containeranlage bestehend aus :

Container: 20'
Rauminnenhöhe: 2540 mm
Lackierung: siehe unten

Elektrik: VDE (400V/32A/5-polig)

Innendekor: weiß

Lackierung: KTL - Anlage

Dachrahmen RAL 2004 Reinorange

Ecksäulen und Fußbodenrahmen RAL 5010 Enzianblau

Paneele RAL 7035 Lichtgrau

Lackspraydosen RAL 7035 einlegen.

PU-Paneele (60mm)

Bodenisolierung: 100mm Mineralwolle

Fenster mit Gasfüllung

Stahlblechdurchführung (komplett)

Eckabdeckleisten mit Haftmagneten

nur im GA - Bereich

zementgebundene Bodenspanplatten

W....Vorbereitung für Waschmaschine

Y.... Paneelverstärkung

1865mm über Fußbodenoberkante montiert

100mm breit

Einhandmischer

Neutralisiert

X.... Typenschild auf der Stirnseite montieren

1....HKL Mietpark Aufkleber + Tel.-Nr. am Dachrahmen

2....HKL Mietpark Aufkleber am Dachrahmen

Montagebeginn der Längspaneele an der Stirnseite
auf der sich die CEE-Versenkungen befinden

Druckreduzierventil inkl. Grobfilter

—PETER LINNEMANN Mobilbau

Untere Bohle 25 · 59581 Warstein-Allagen
Tel. 02925.538 · Fax 02925.4303
Mobil 0171.6224229 · linnemann.peter@t-online.de