


ANSICHTEN

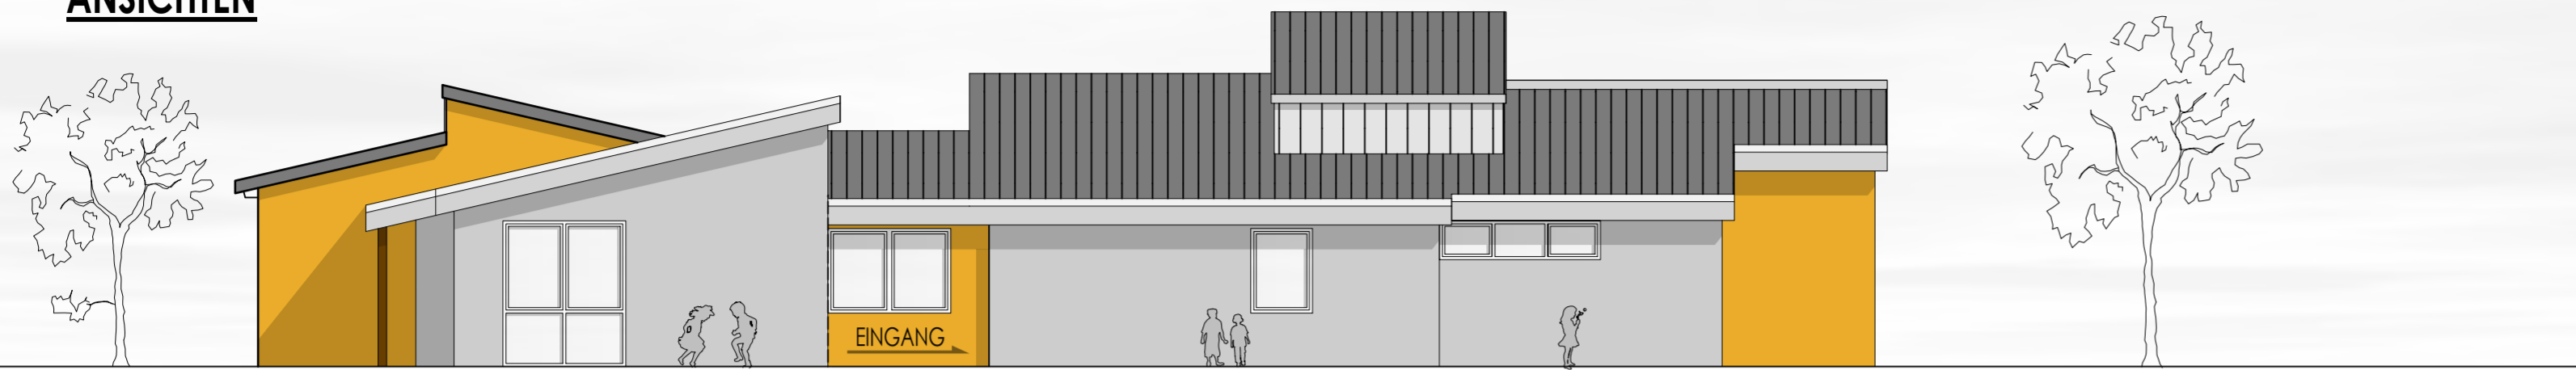

NORDEN



OSTEN

NEUBAU BESTAND



SÜDEN



WESTEN

BESTAND NEUBAU



VORABZUG

ASP <small>Architekten</small>		ASP ARCHITEKTEN BRAUGASSE 9 35390 GIESSEN TEL. 0641/9312081 FAX 0641/9312084		LEIPERT ■ PFEIFF	
PROJEKT: ERWEITERUNG KITA WETTERFELD LAUBACHER STR.7, 35321 LAUBACH				PROJ.-NR.: 373-17	
PLANINHALT: ANSICHTEN NORDEN OSTEN SÜDEN WESTEN				MASSTAB: 1/100	
				PLAN-NR.: 03	
GEZEICHNET:	SACK	DER BAUHERR:			
DATUM:	09.11.2017	DER ARCHITEKT:			
GEÄNDERT:	05.04.2017				
PLAN-GR.:	A2				