



Liegenschaftsplan

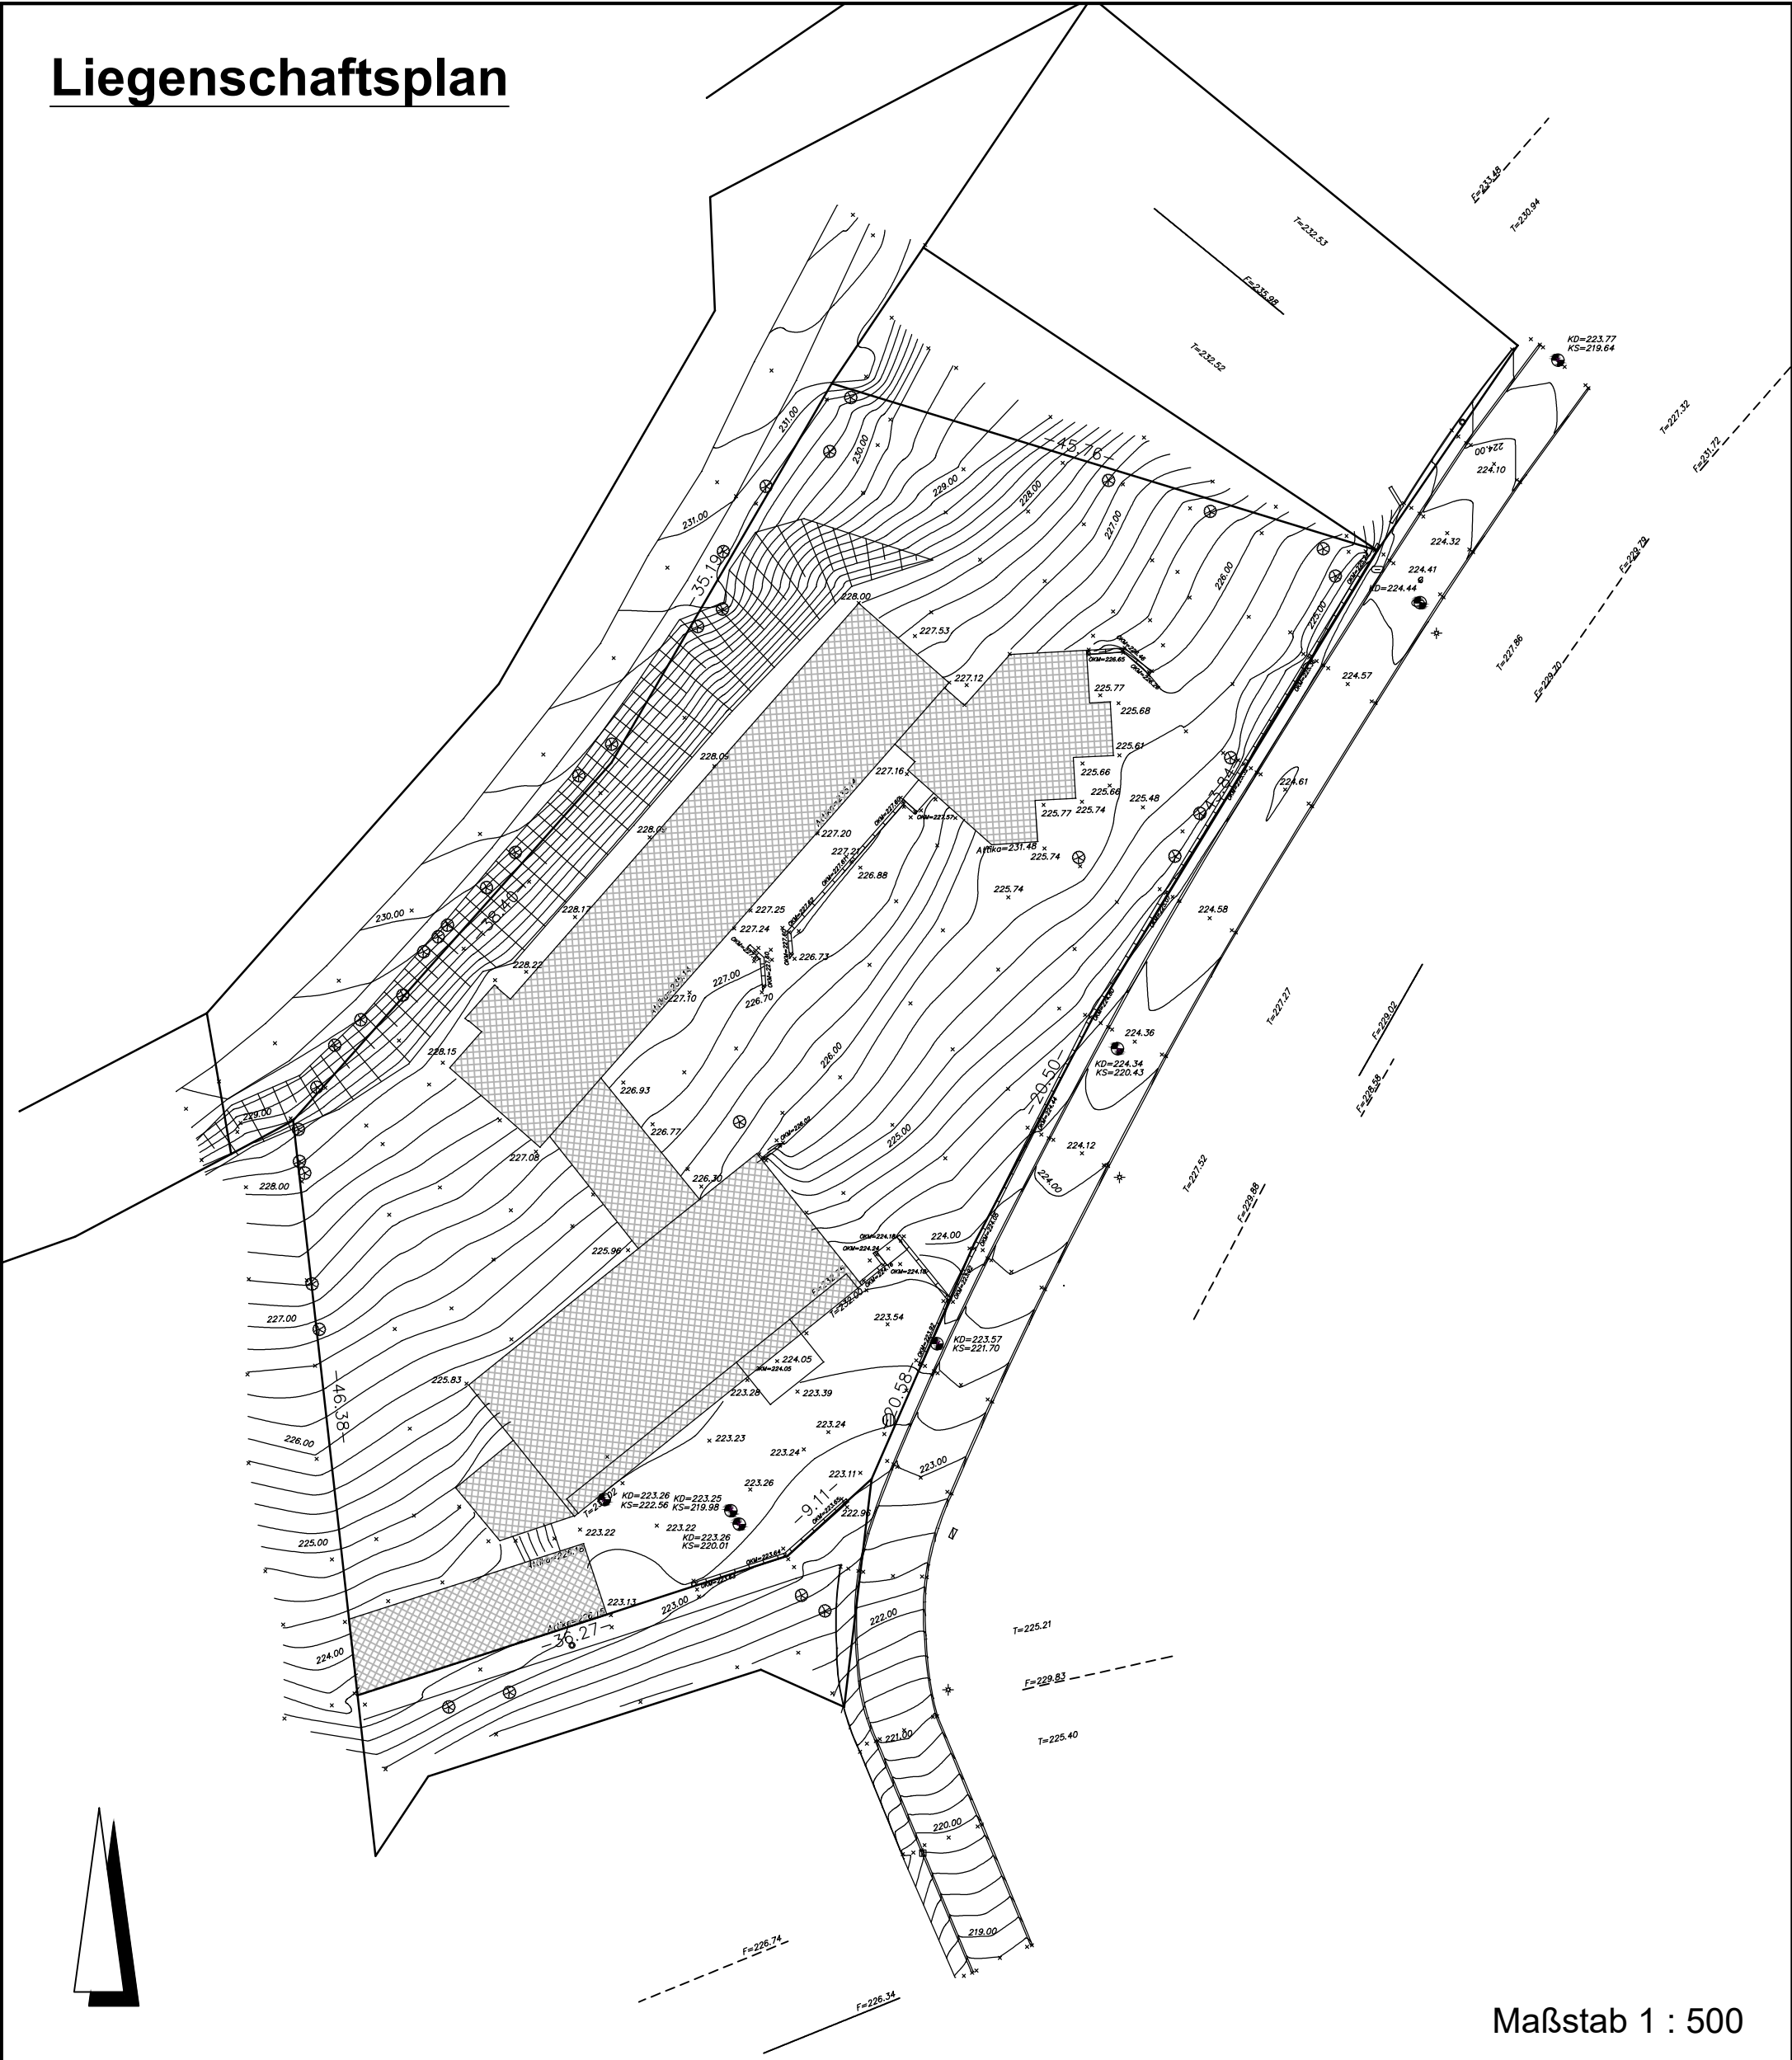

Maßstab 1 : 500

Städtebauliches Konzept

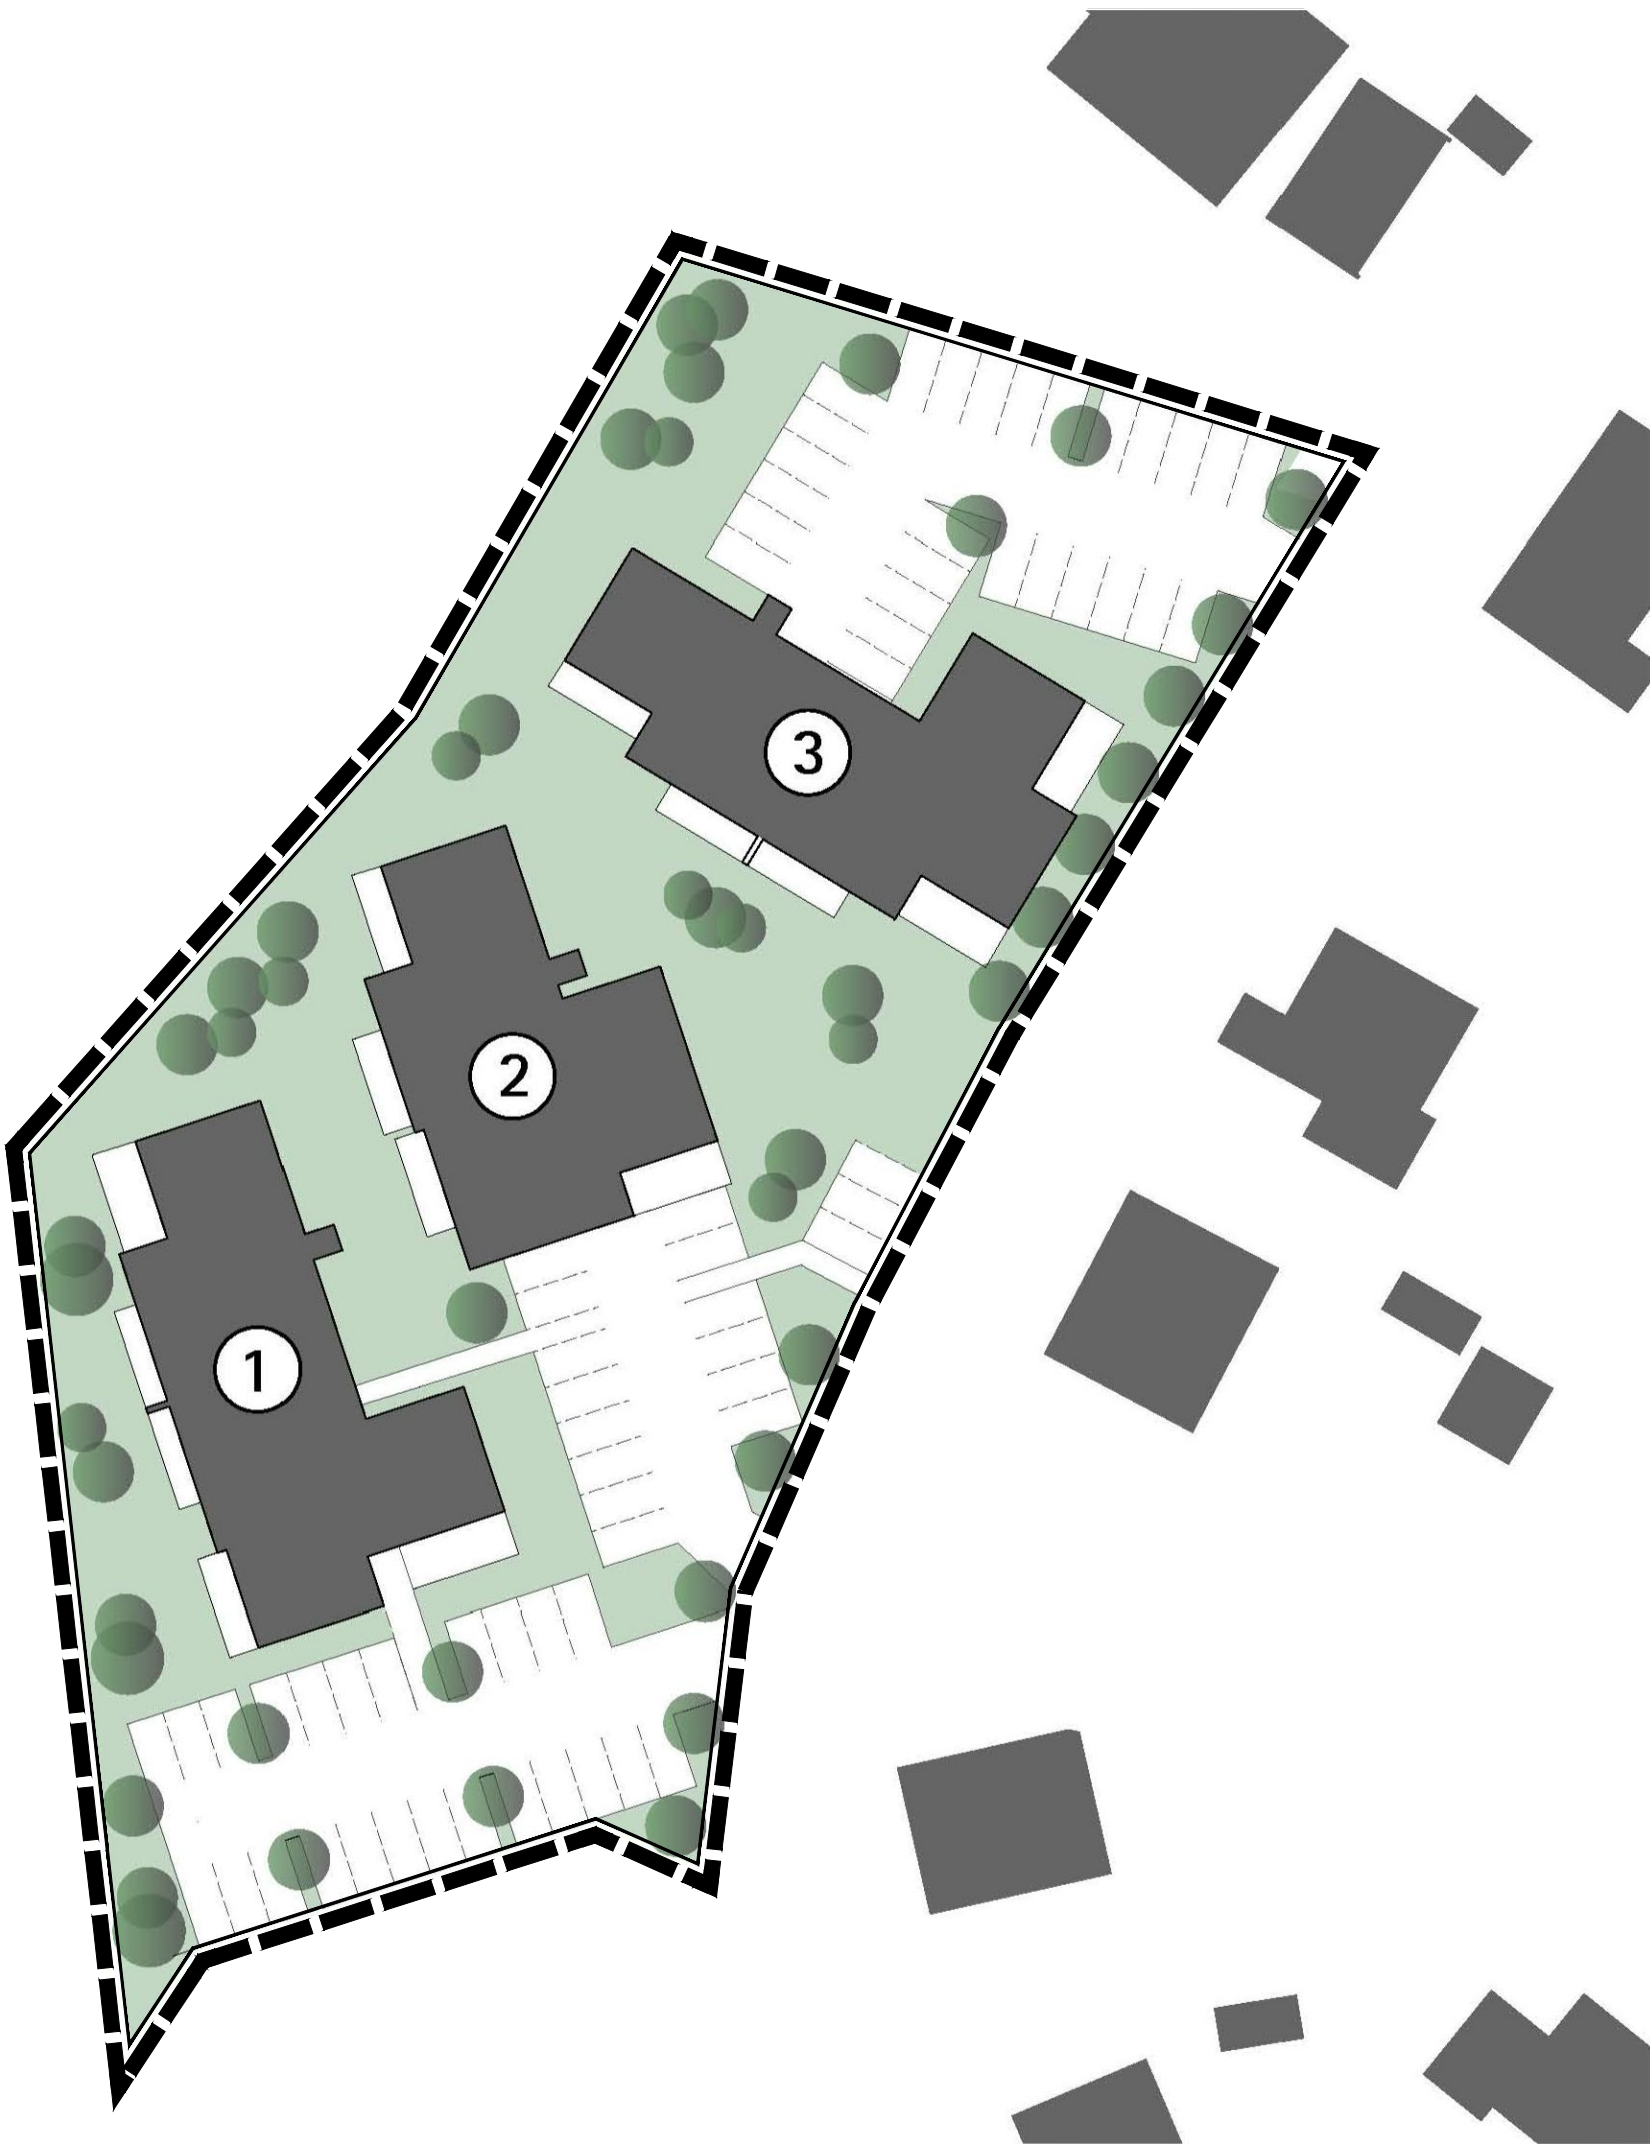

Maßstab 1 : 500

Ansicht Südost



ohne Maßstab

planung	marburger ring 30 35274 großseelheim 06422/928237 www.atelier-spitzner.de			atelier-spitzner gmbh architektur + energie
projekt	projektentwicklung wohnungsneubauten ehemaliges singalumnat johann-sebastian-bach-straße			
bauort	johann- sebastian- bach- str. 22 35321 laubach flur 5, flurstücke 1/2 und 65			
plan	vorhaben- und erschließungsplan datum: 10.04.2019 zuletzt geändert: -			
bauherr	gade schlüsselfertigbau gmbh marburger ring 32 35274 kirchhain			
architekt	christian spitzner marburger ring 30 35274 großseelheim	bauteilplanung	planungsbüro holger fischer konrad-adenauer-straße 16 35440 linden	