


# Straßenbau, Abwasserableitung und Wasserversorgung der Stadt Laubach


Grundhafter Ausbau der Ortsdurchfahrt  
(L 3138) in Gonterskirchen

**Haupt-, Bau- und Finanzausschuss  
am 3. Dezember 2019**

# Übersichtskarte

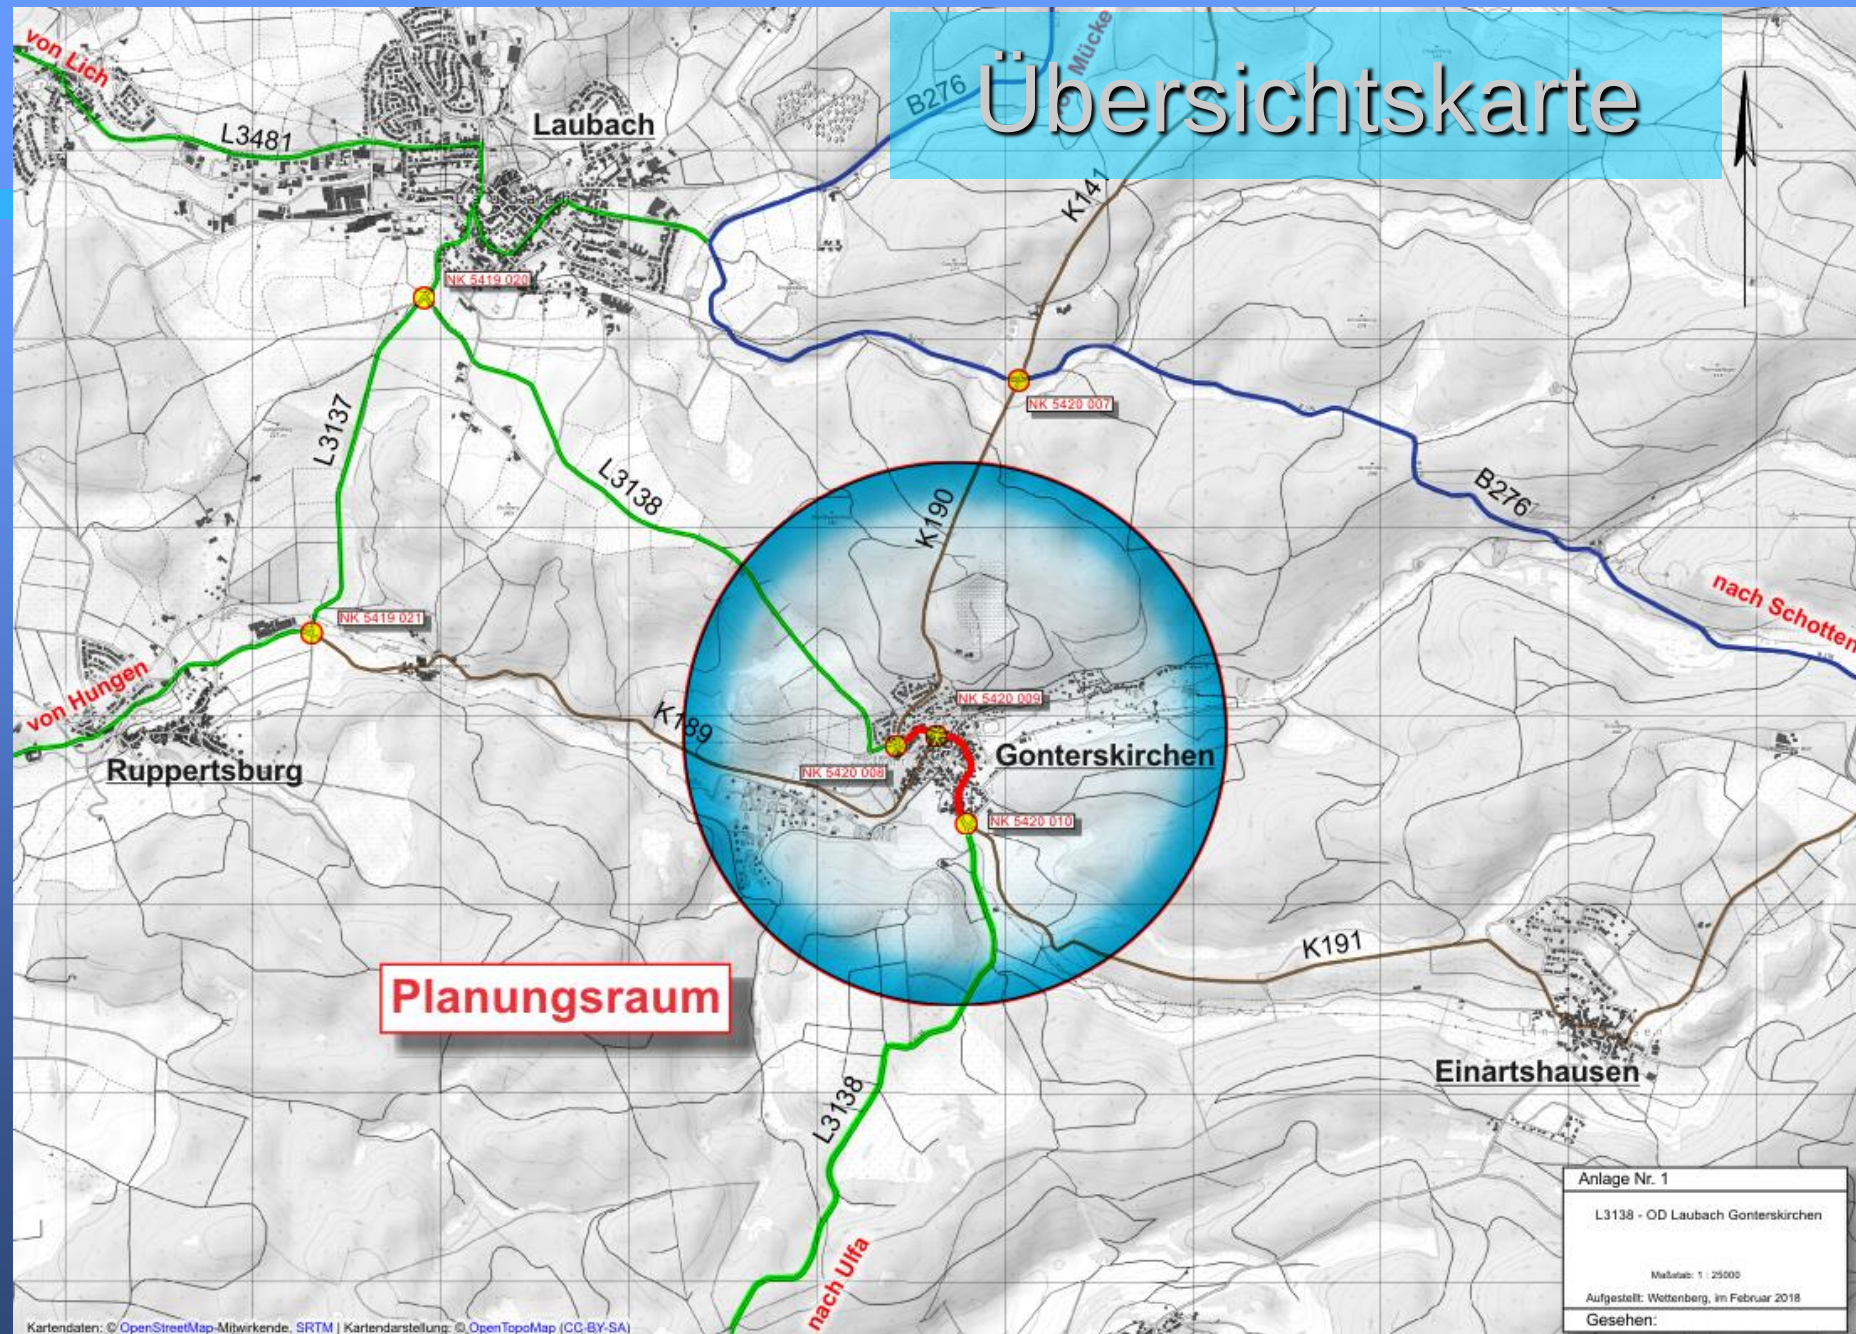

# Verkehrsbelastung 2015 / 2019

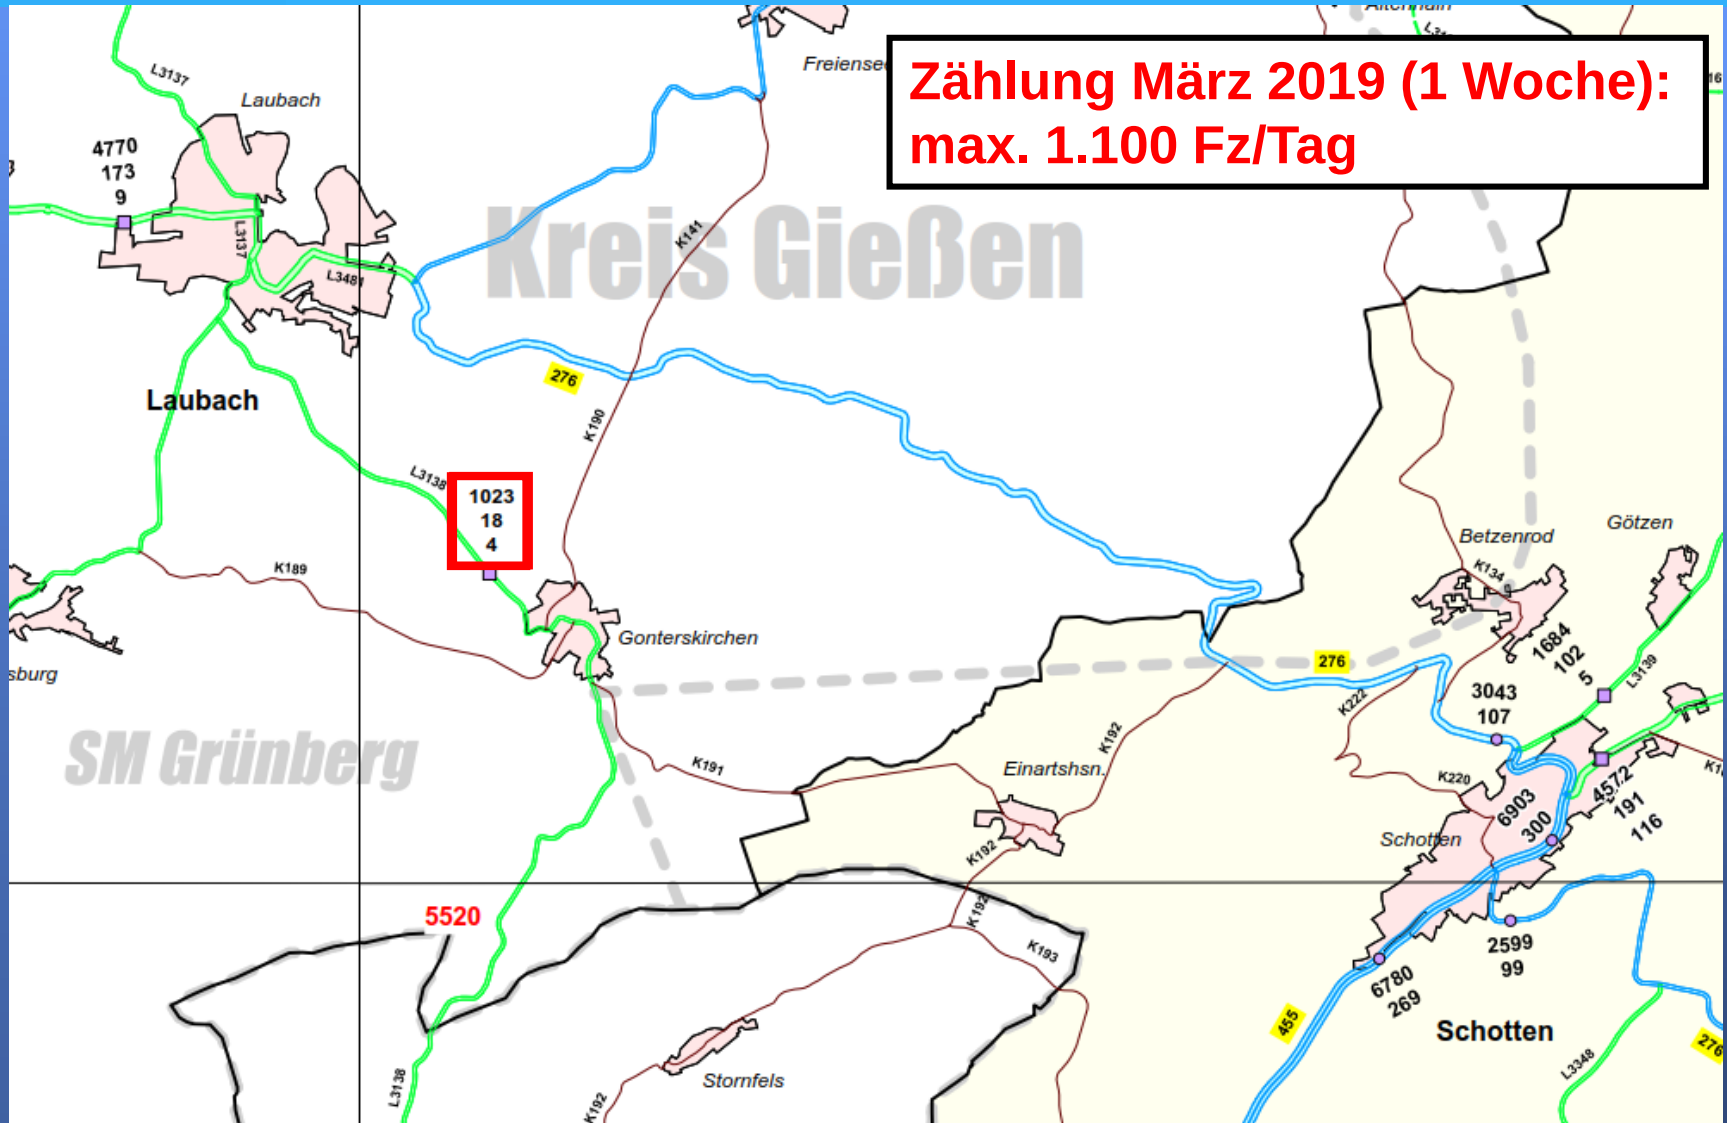



# Zustand Verkehrsraum





# Zustand Verkehrsraum





# Zustand Verkehrsraum





# Zustand Verkehrsraum





# Zustand Verkehrsraum





# Zustand Verkehrsraum



# Zustand Verkehrsraum





# Zustand Verkehrsraum



# Zustand Verkehrsraum





# Zustand Verkehrsraum



# Bestandssituation


- Fahrbahnbreite rd. 7,3 m (Regelfall)
- Fahrbahnbreite rd. 6 m (Marburger Straße) bei einseitigem Gehweg
- Gehwegbreiten zwischen 0,5 und 2,8 m
- 3 vorhandene Bushaltestellen
- Keine Einrichtungen zur Sicherstellung einer unbehinderten Mobilität
- Grundhafter Ausbau des Fahrbahnbereiches durch Hessen Mobil geplant
- Sanierungsbedarf der Kanal-/ Wasserleitungen




# Straßenquerschnitt

## Regelquerschnitt : "Hauptstraße" (L 3138)

Belastungsklasse 1,8  
qd = 2.5 %

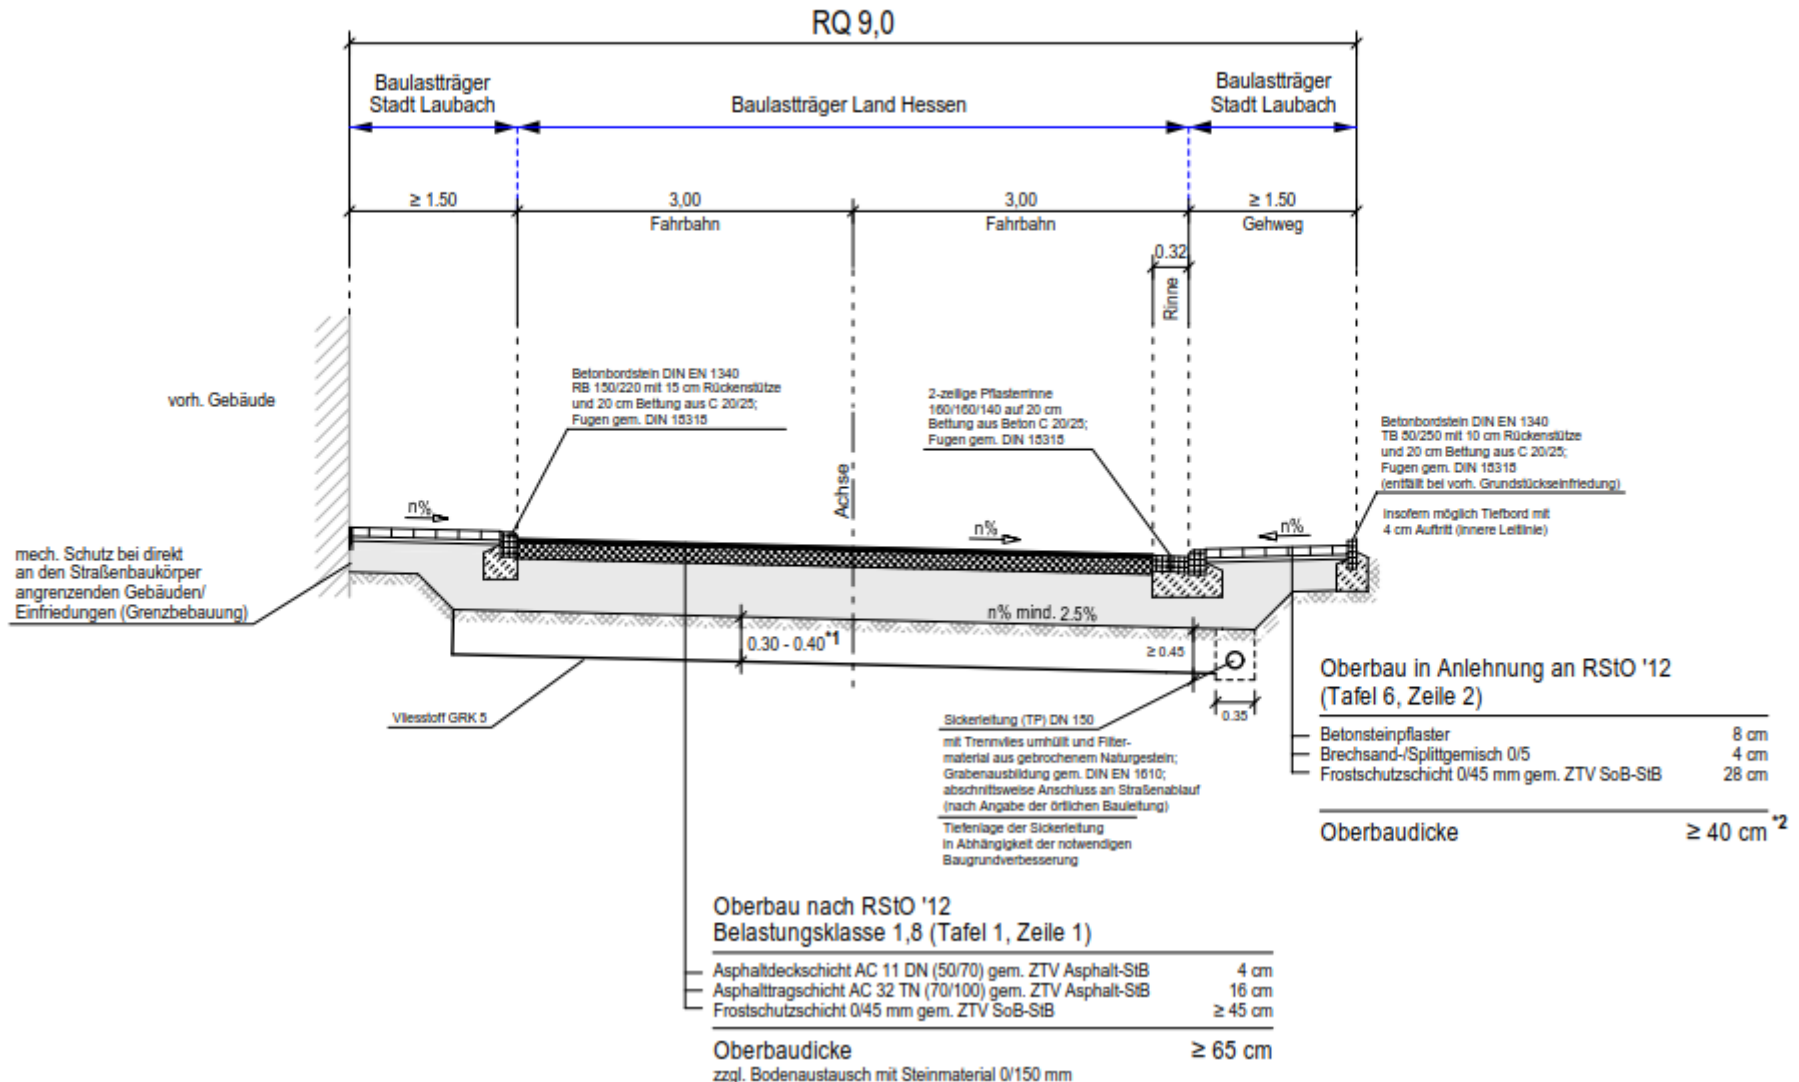

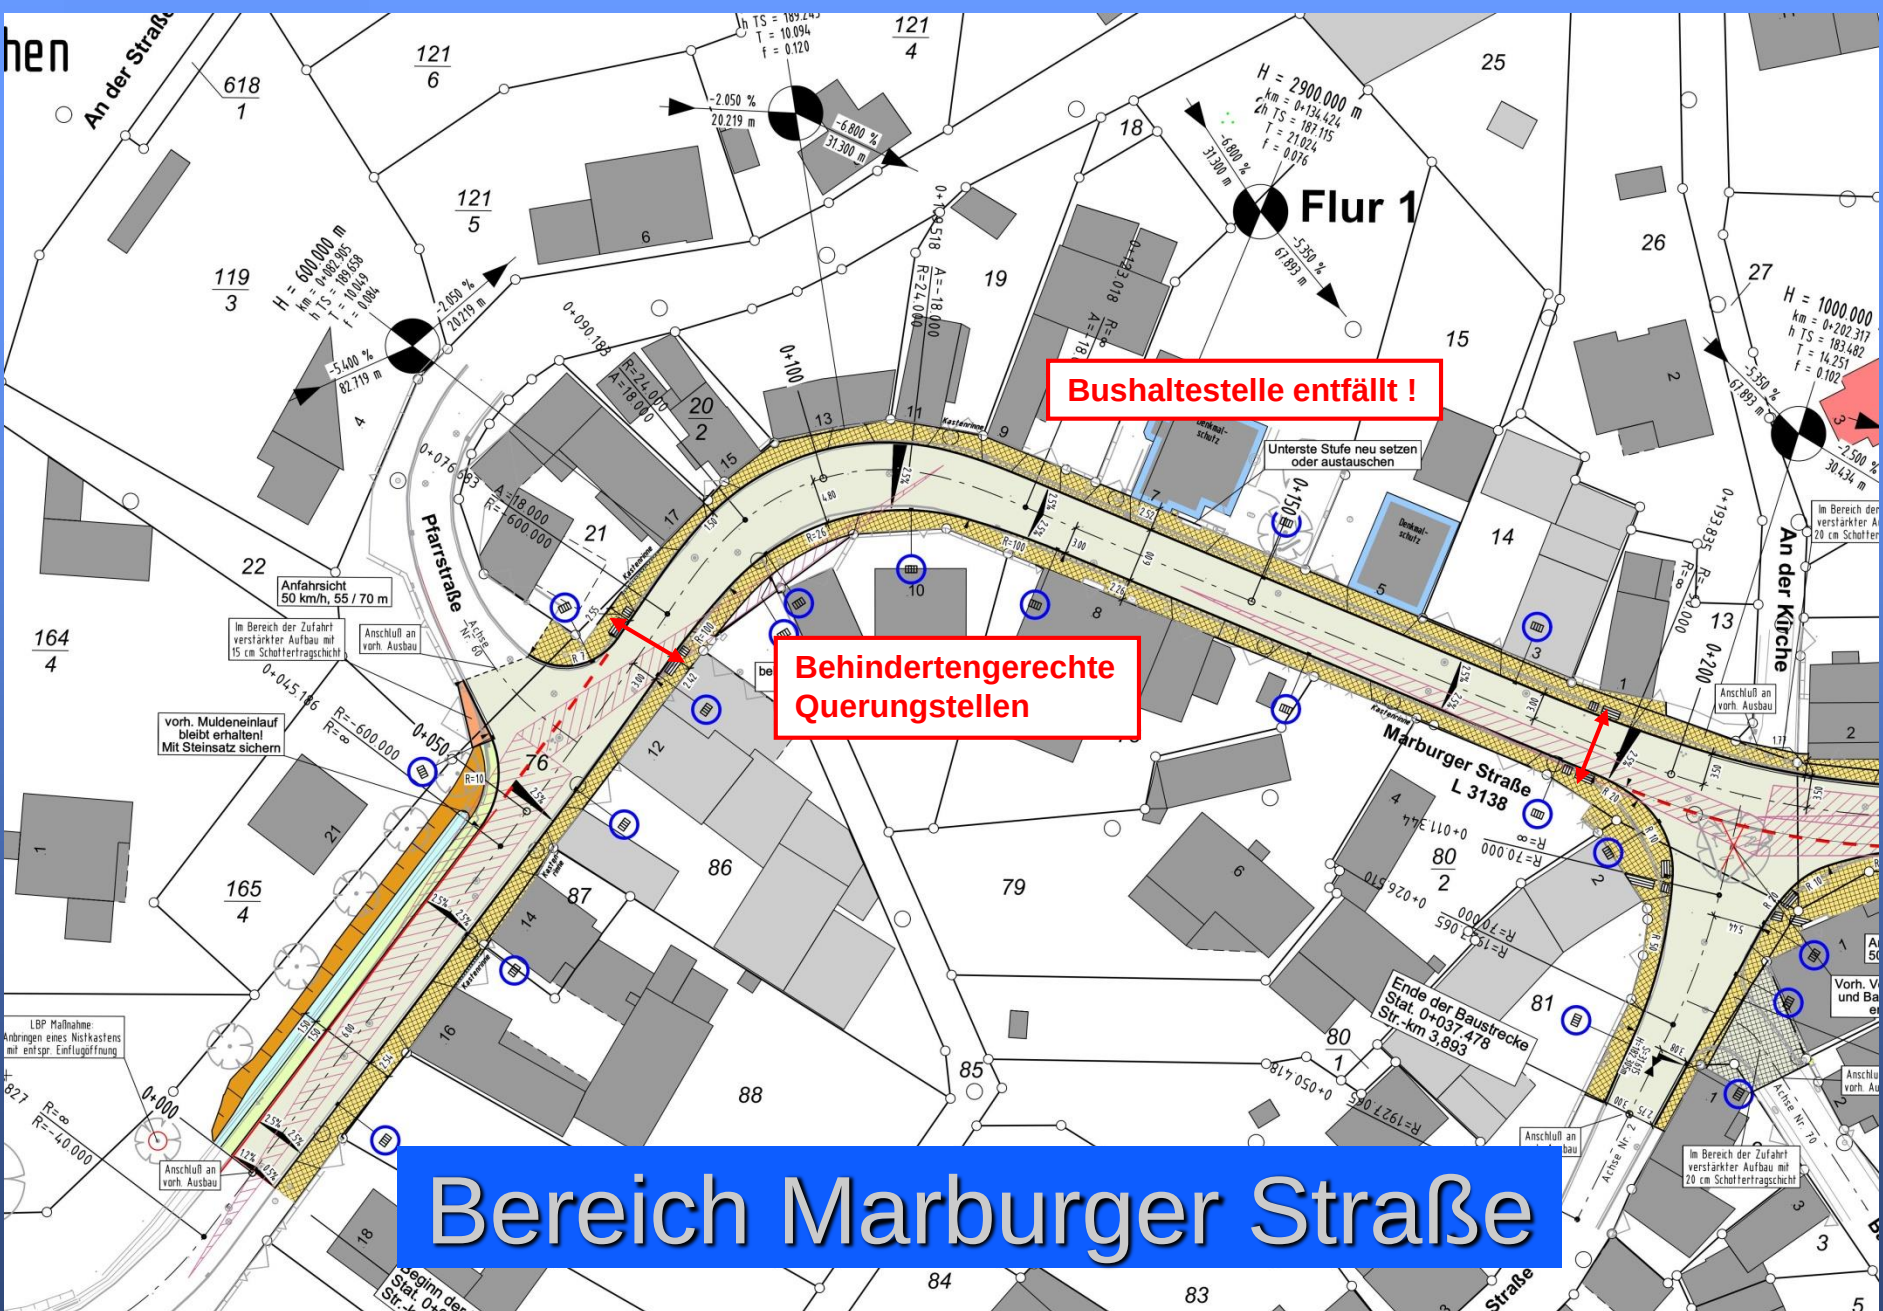


**Bushaltestelle entfällt !**

**Behindertengerechte Querungstellen**

**Bereich Marburger Straße**



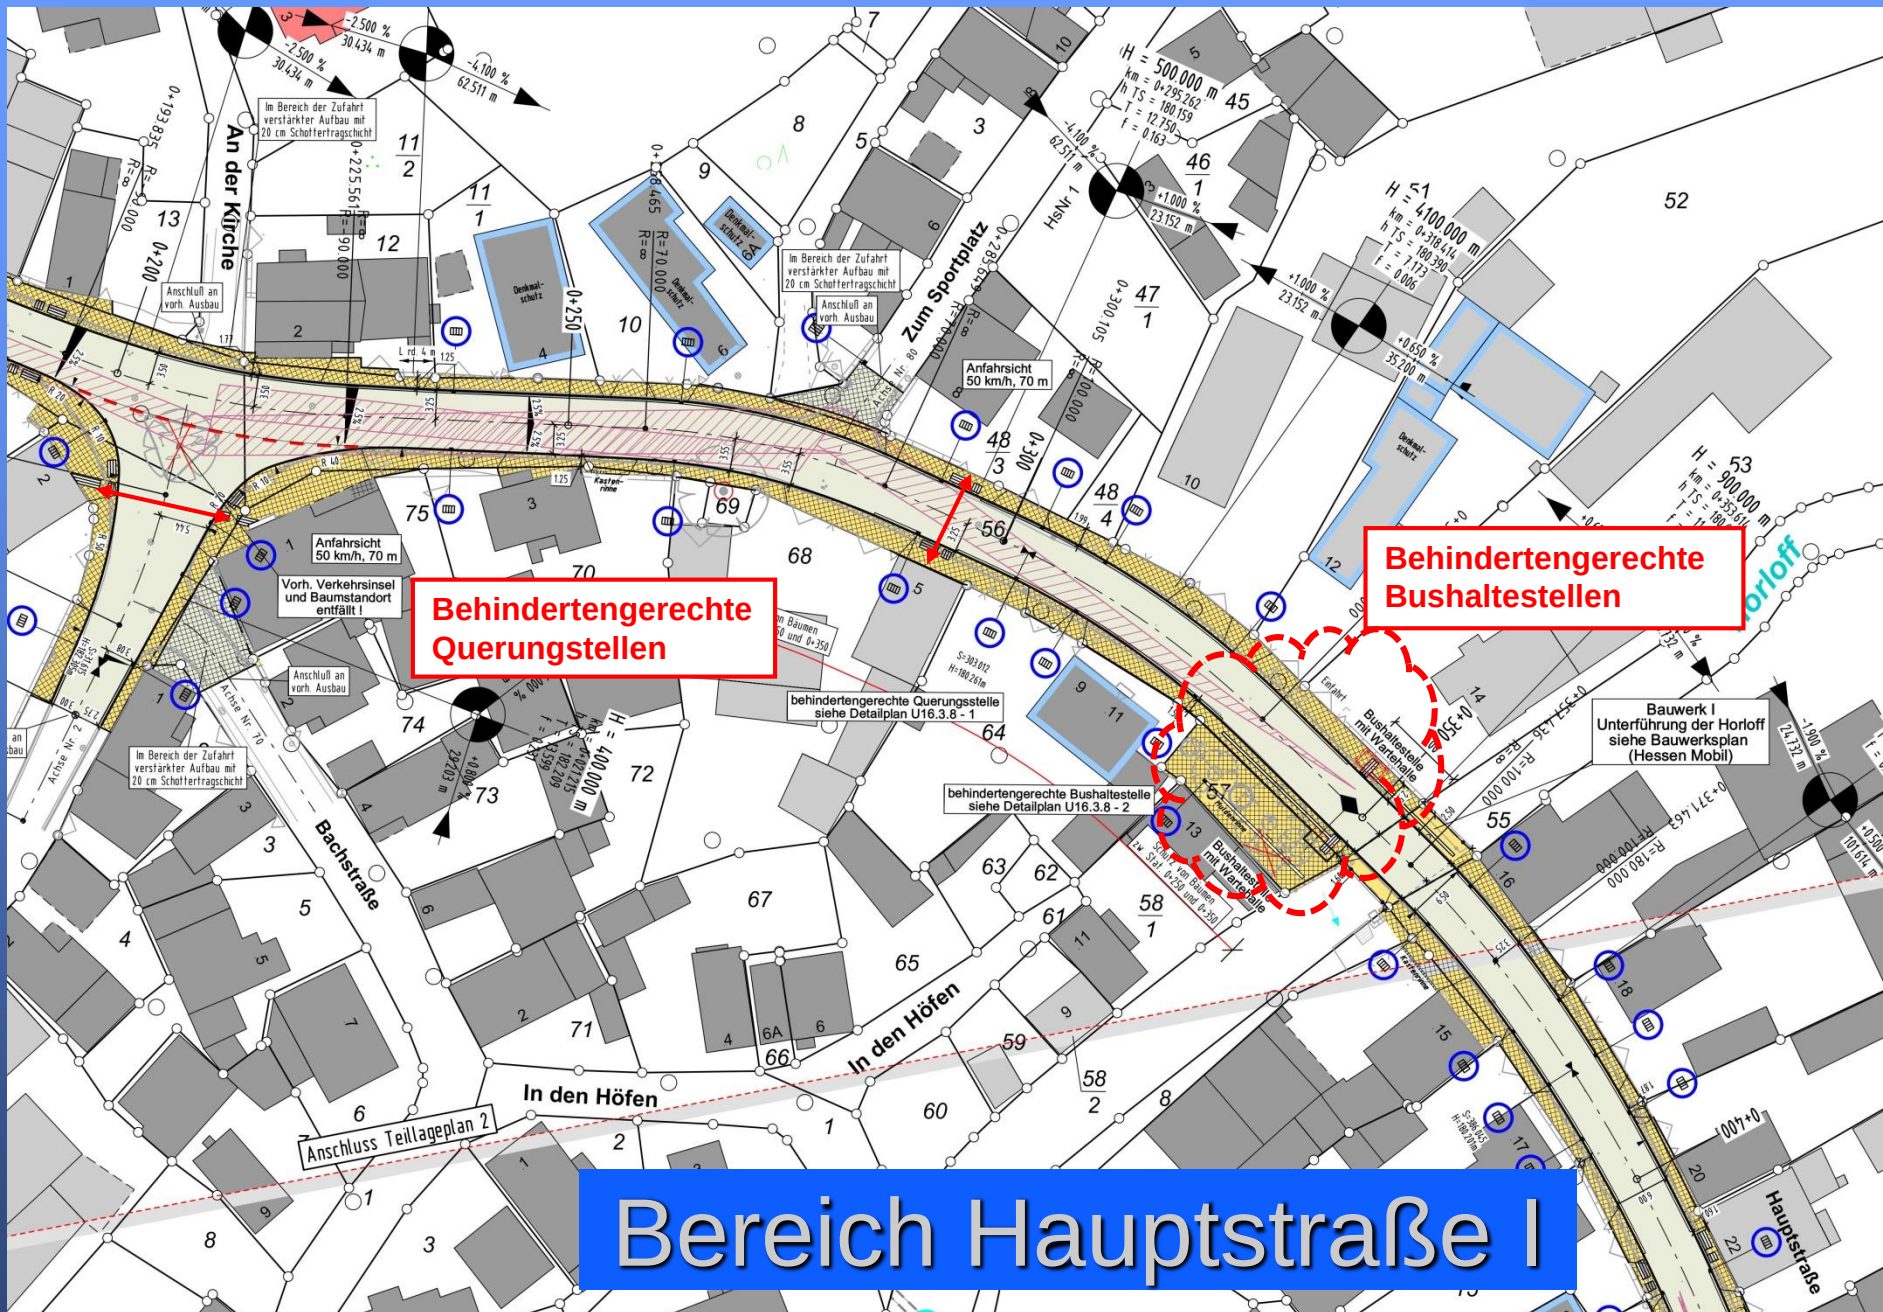

**Behindertengerechte Querungstellen**

**Behindertengerechte Bushaltestellen**

**Bereich Hauptstraße I**








# Bereich Hauptstraße III




Behindertengerechte Querungstelle

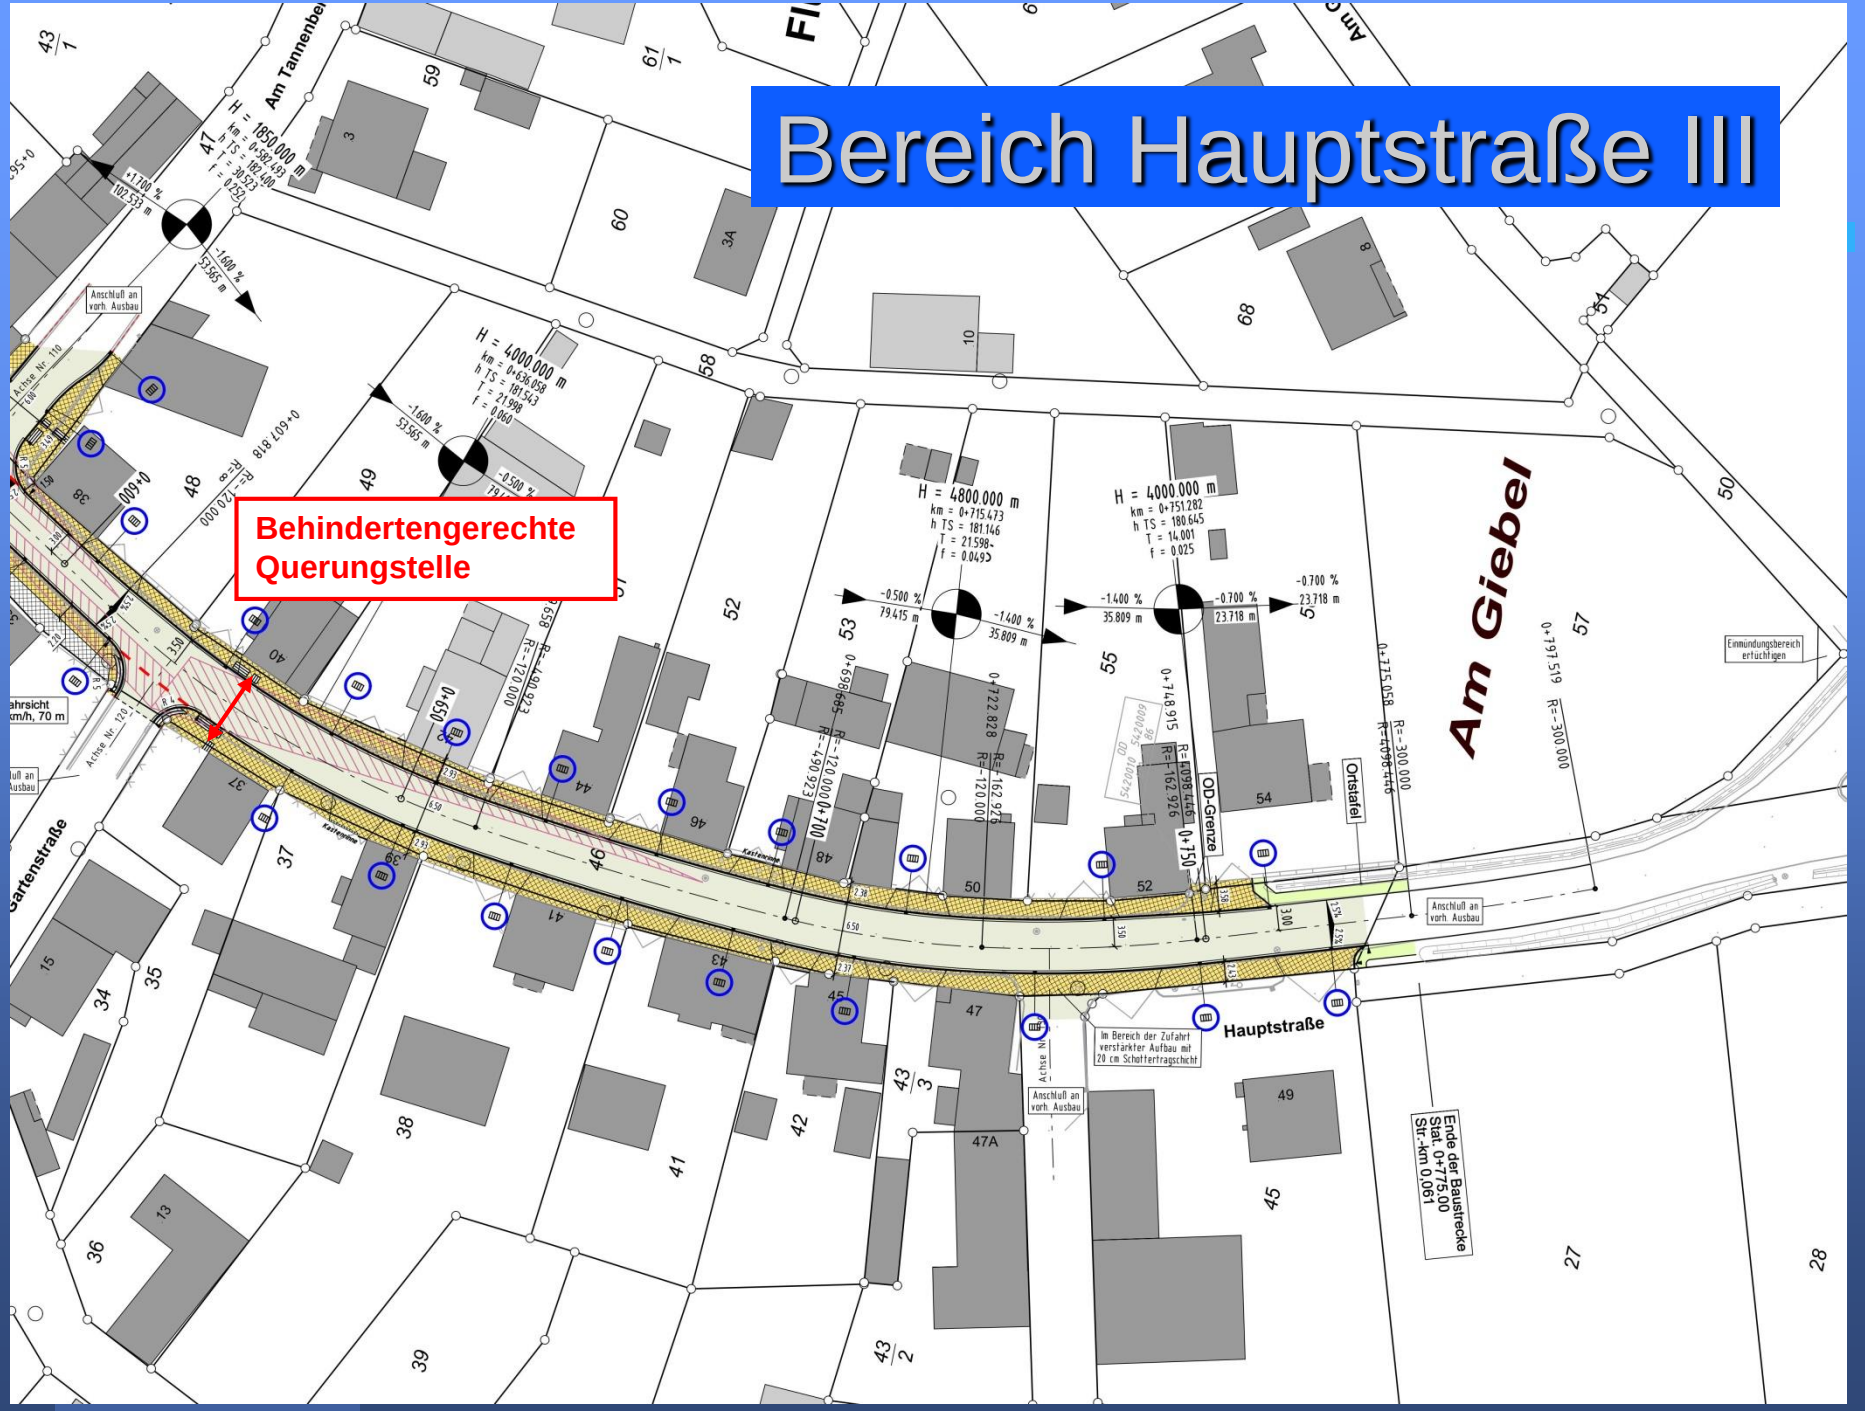

# Barrierefreie Querungsstellen



## Ungesicherte Querungsstelle

### Einbaubeispiel Draufsicht

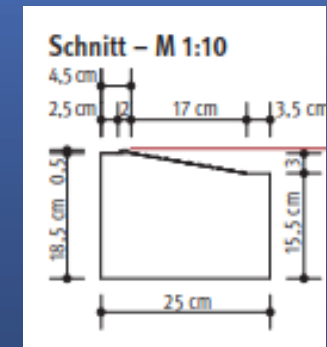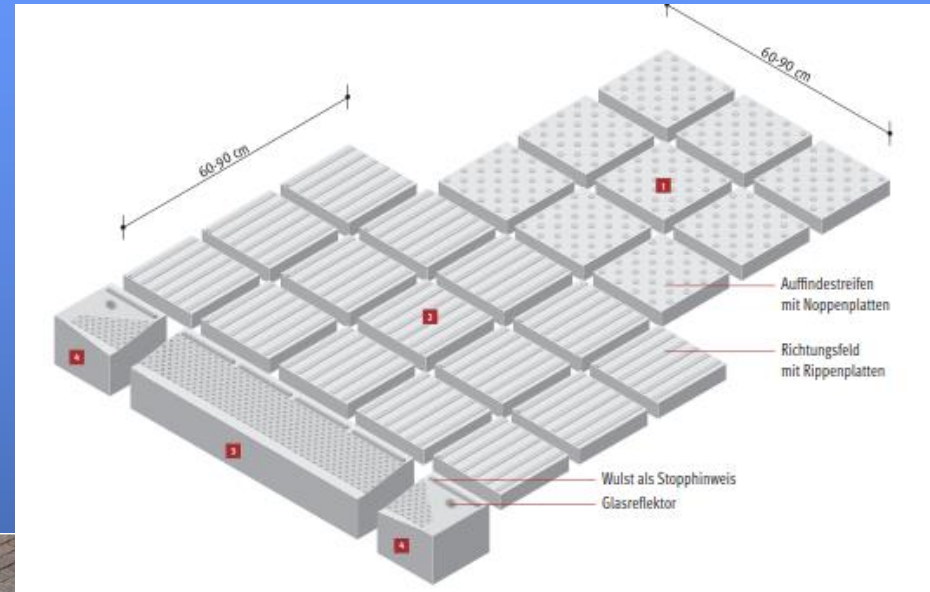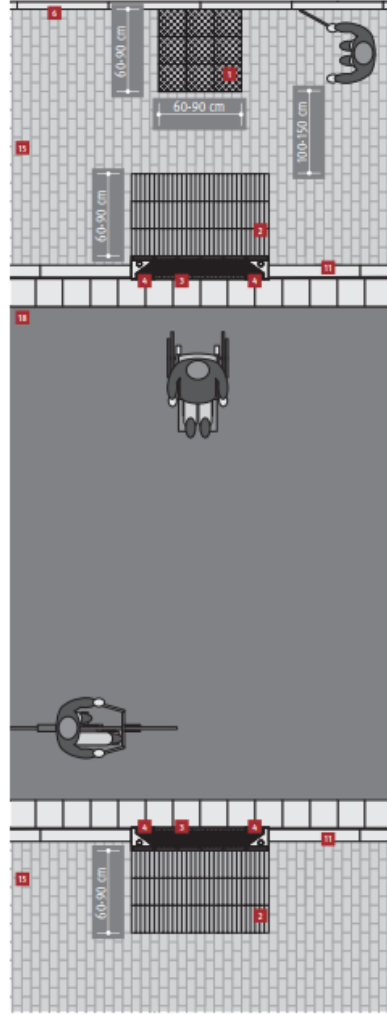




# Barrierefreie Bushaltestelle

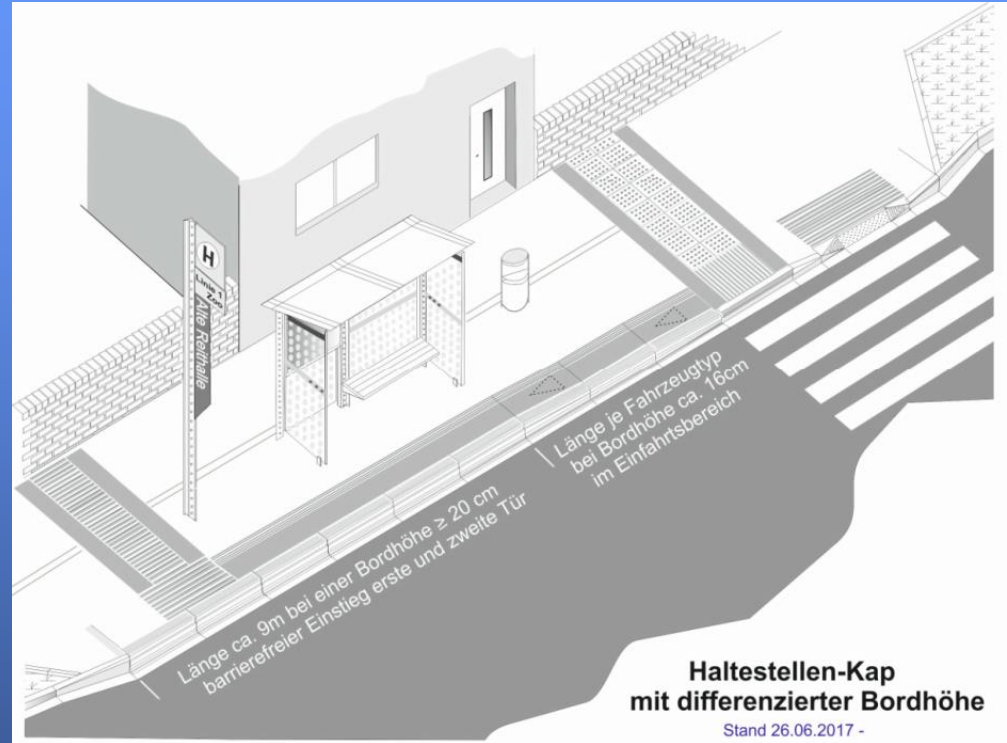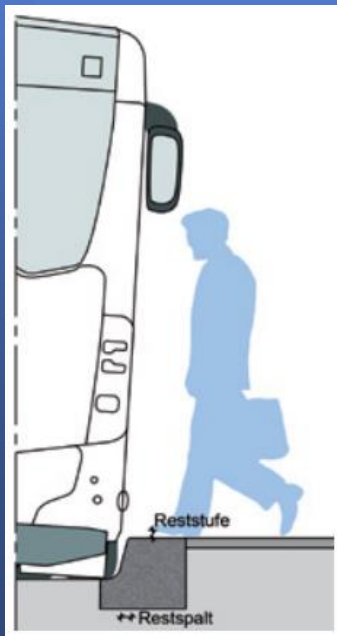

# Horloffbrücke (Planung HM)


## Regelquerschnitt M. 1:50

**Verbreiterung Gehweg  
(bisher 1,5 m)**

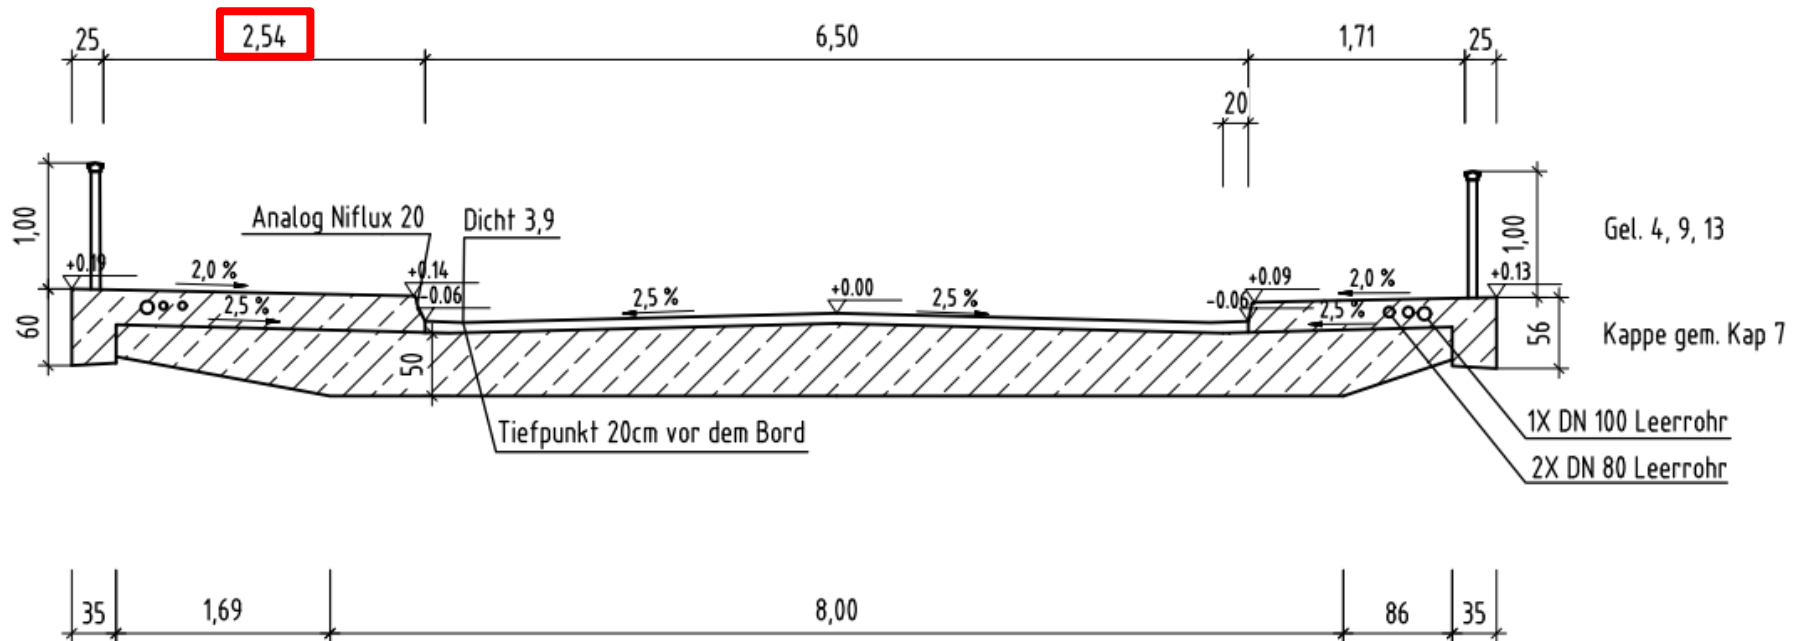



# Deckblatt Einmündung Friedberger Straße (K 189)

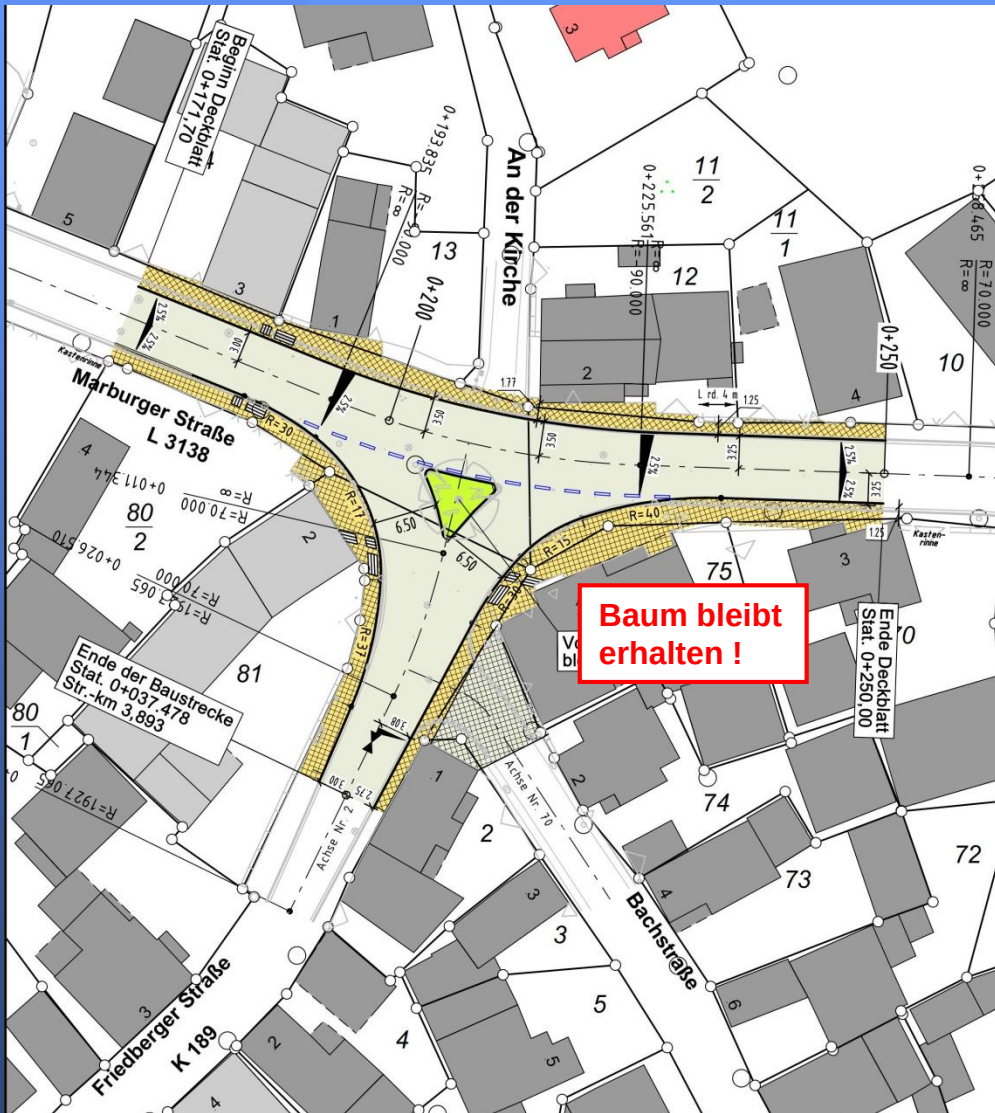

Planungsänderung  
aufgrund der  
Stellungnahme der  
Unteren  
Naturschutzbehörde


# Wasserleitung und Kanalbau

---

- Erneuerung der Hauptwasserleitung im gesamten Ausbaubereich
- Erneuerung der Wasserhausanschlüsse im Bedarfsfall
- Kanalerneuerung im Bereich Hauptstraße 1 – 5 und 16 – 52 (offene Bauweise)
- Erneuerung der Kanalhausanschlüsse im Bedarfsfall




# Übersicht Kanal-/Wasserleitung

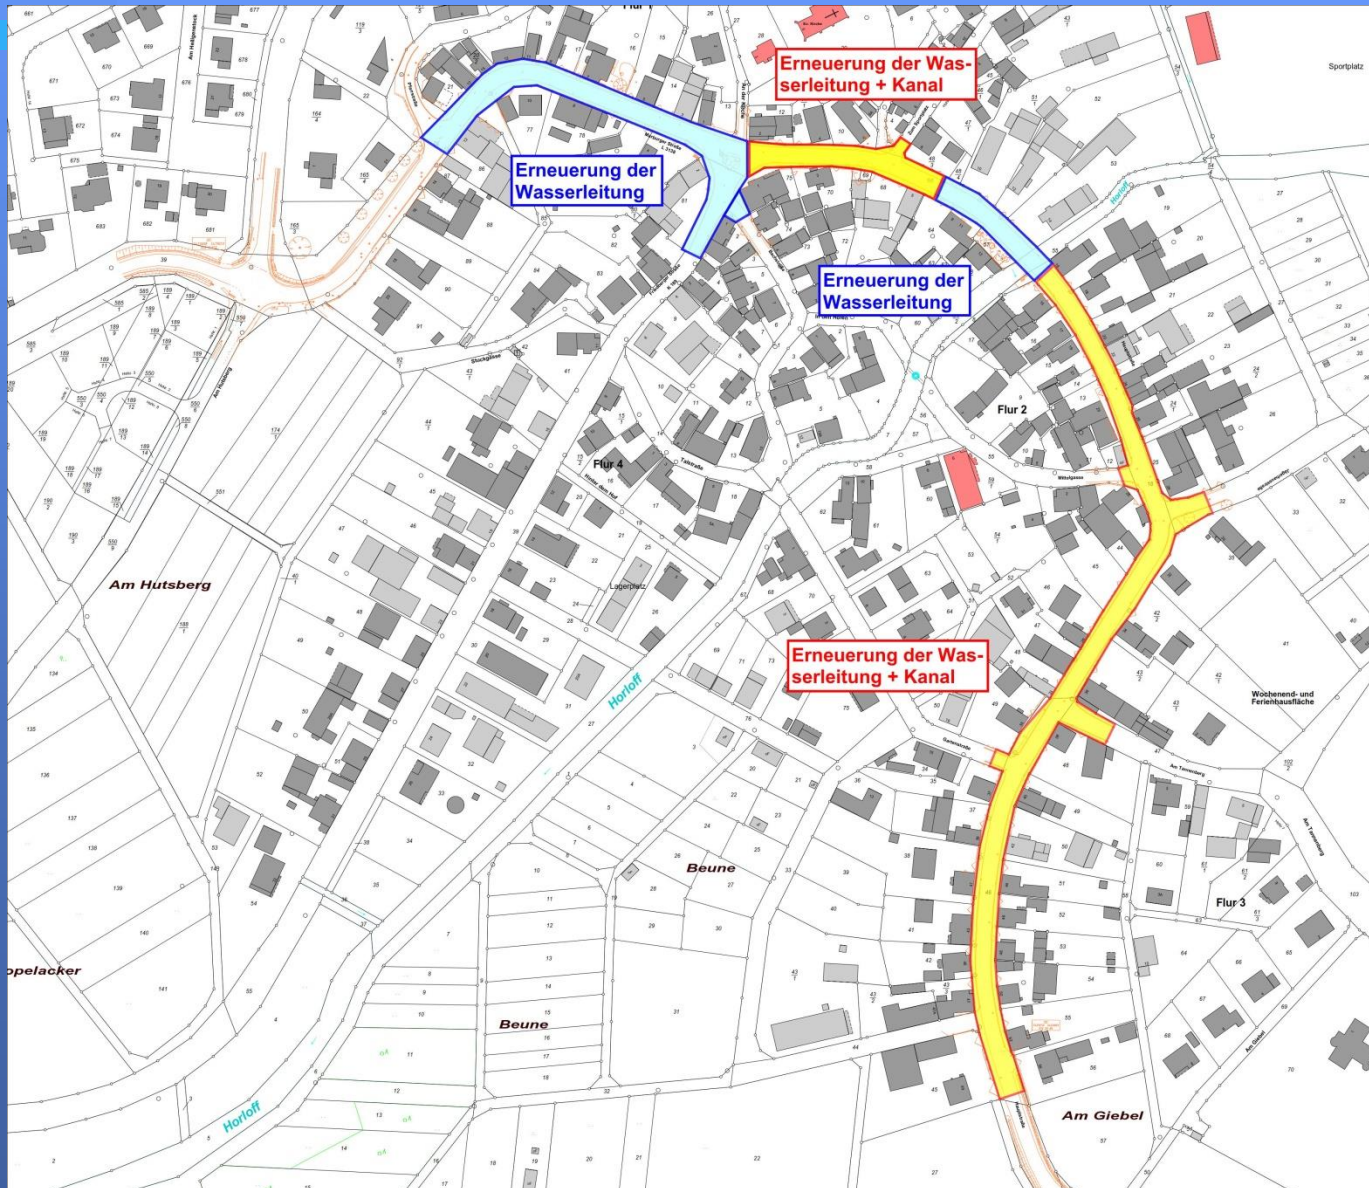



# Bautakte / Bauablauf

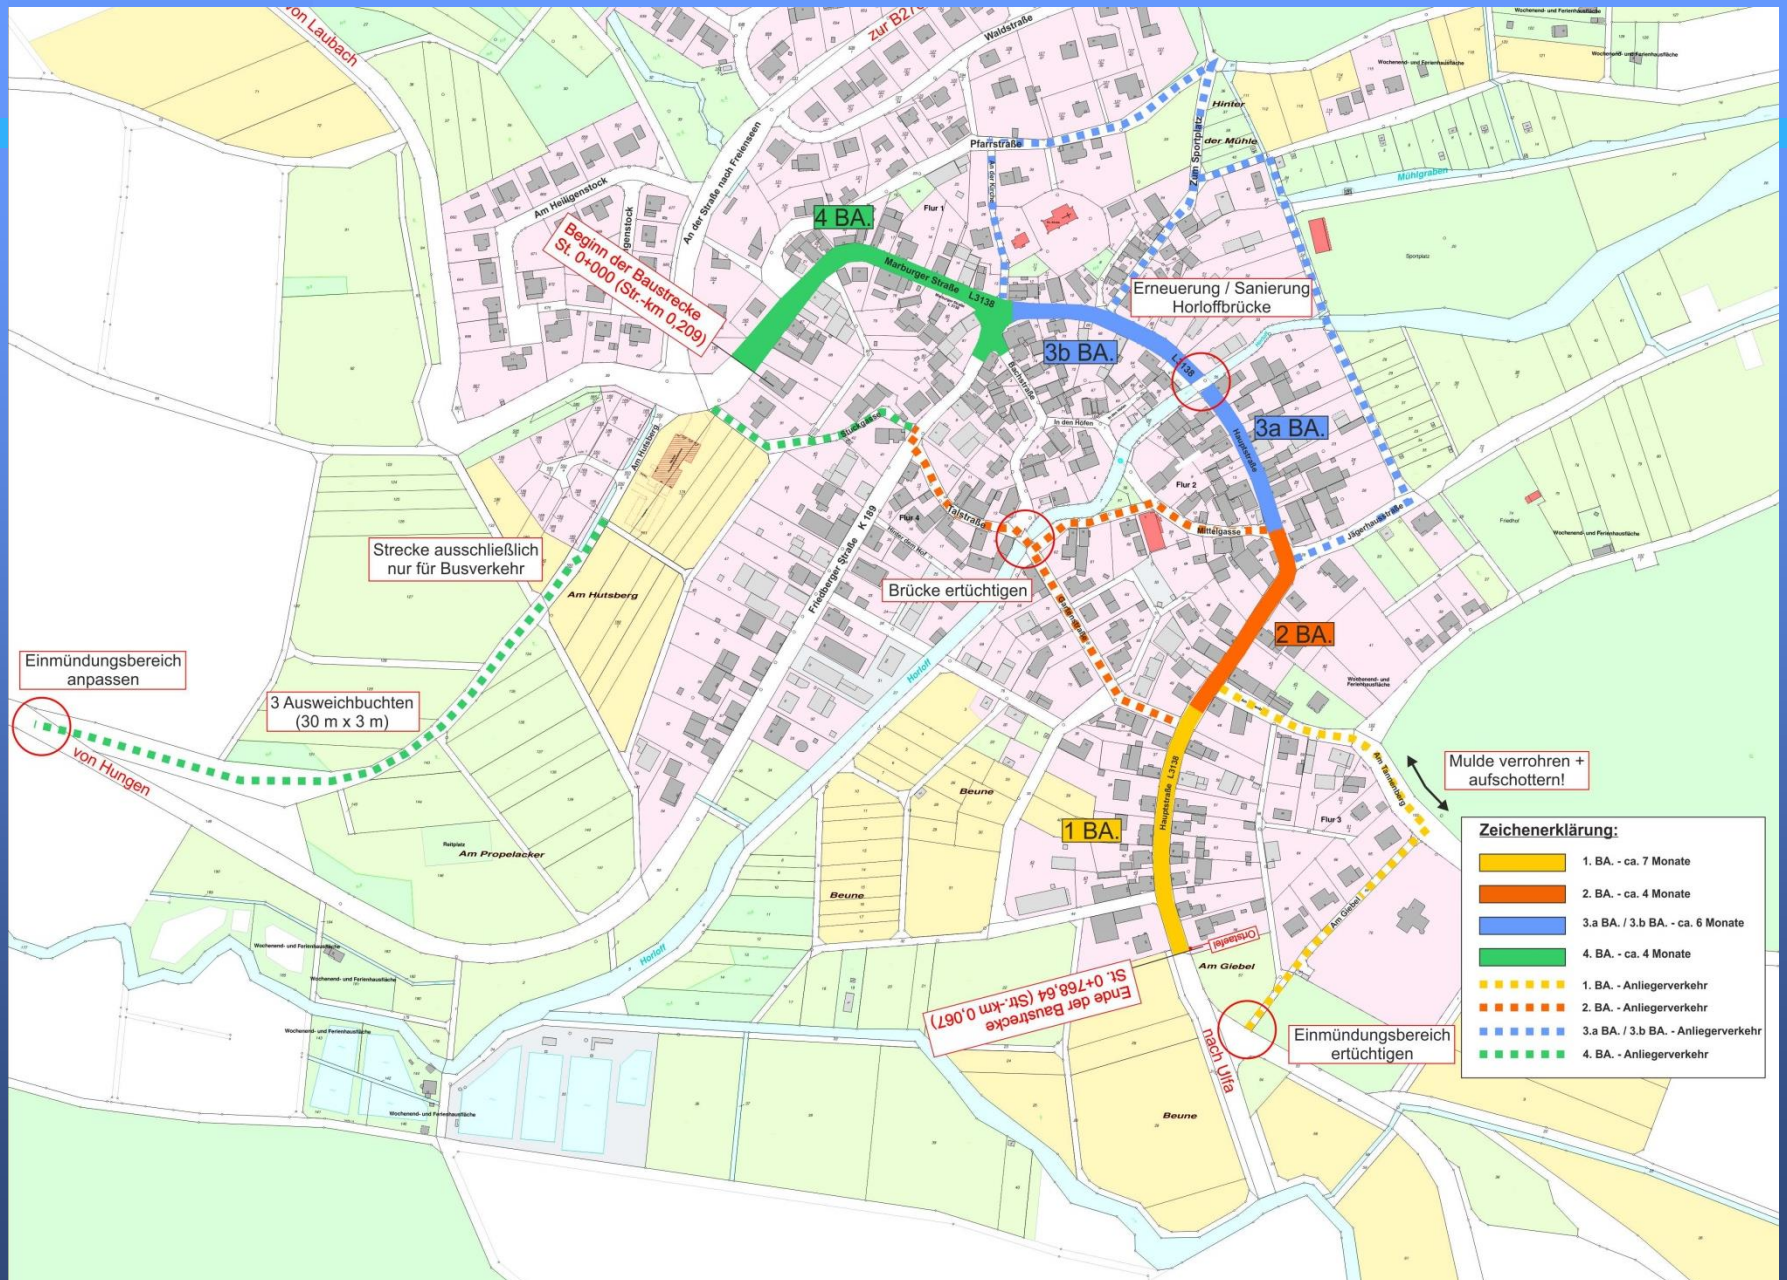



# Terminplanung

---

- Vorentwurf genehmigt im September 2019
- VIF-Antrag im September 2019
- TöB- und Bürgerbeteiligung Okt./Nov. 2019
- Beantragung Baurecht bis Ende 2019
- Ausschreibung/Vergabe Jan.-März 2020
- Baubeginn Frühjahr 2020
- Bauzeit ca. 1,5 Jahre

# Baukosten

- Straßenbau rd. 1,15 Mio. € (brutto) für das Land Hessen
- Ausbau Gehwege rd. 0,853 Mio. € (brutto) für die Stadt Laubach
- Förderbeitrag des Landes rd. 0,277 Mio. €
- Abwasser 1,0 Mio. € (brutto)
- Wasserversorgung 0,4 Mio. € (brutto)
- Gesamtkosten rd. 3,4 Mio. €



# Abschluss

---

**Vielen Dank für Ihre  
Aufmerksamkeit**