
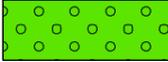
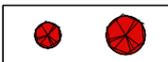
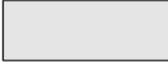


LEGENDE (Bestandsaufnahme vom 09.11.2018)

-  Acker intensiv genutzt
-  Frischwiese intensiv genutzt
-  Frischwiese mäßig intensiv bis extensiv
-  Frischwiese extensiv, trocken-mager, gemäht
-  Frischwiese ext., mäßig nährstoffr., länger brach mit zahlreichen jungen Sträuchern
-  Brachwiese nährstoffreich
-  Gebüsch strauchig
-  Gebüsch/ Feldgehölz aus Sträuchern und Laubbäumen
-  Laubbaum jung
-  Obstbaum klein/ mittelgroß bis groß bzw. alt
1 Symbol = 1 Baum
-  Wohnbebauung mit Hausgärten

-  Straßen- / Wegrandzone grasig
-  Weg / Wegspur grasig
-  Wassergebundene Bodenbefestigung
-  Vollversiegelung
-  Schuppen
-  Grenze des Geltungsbereichs

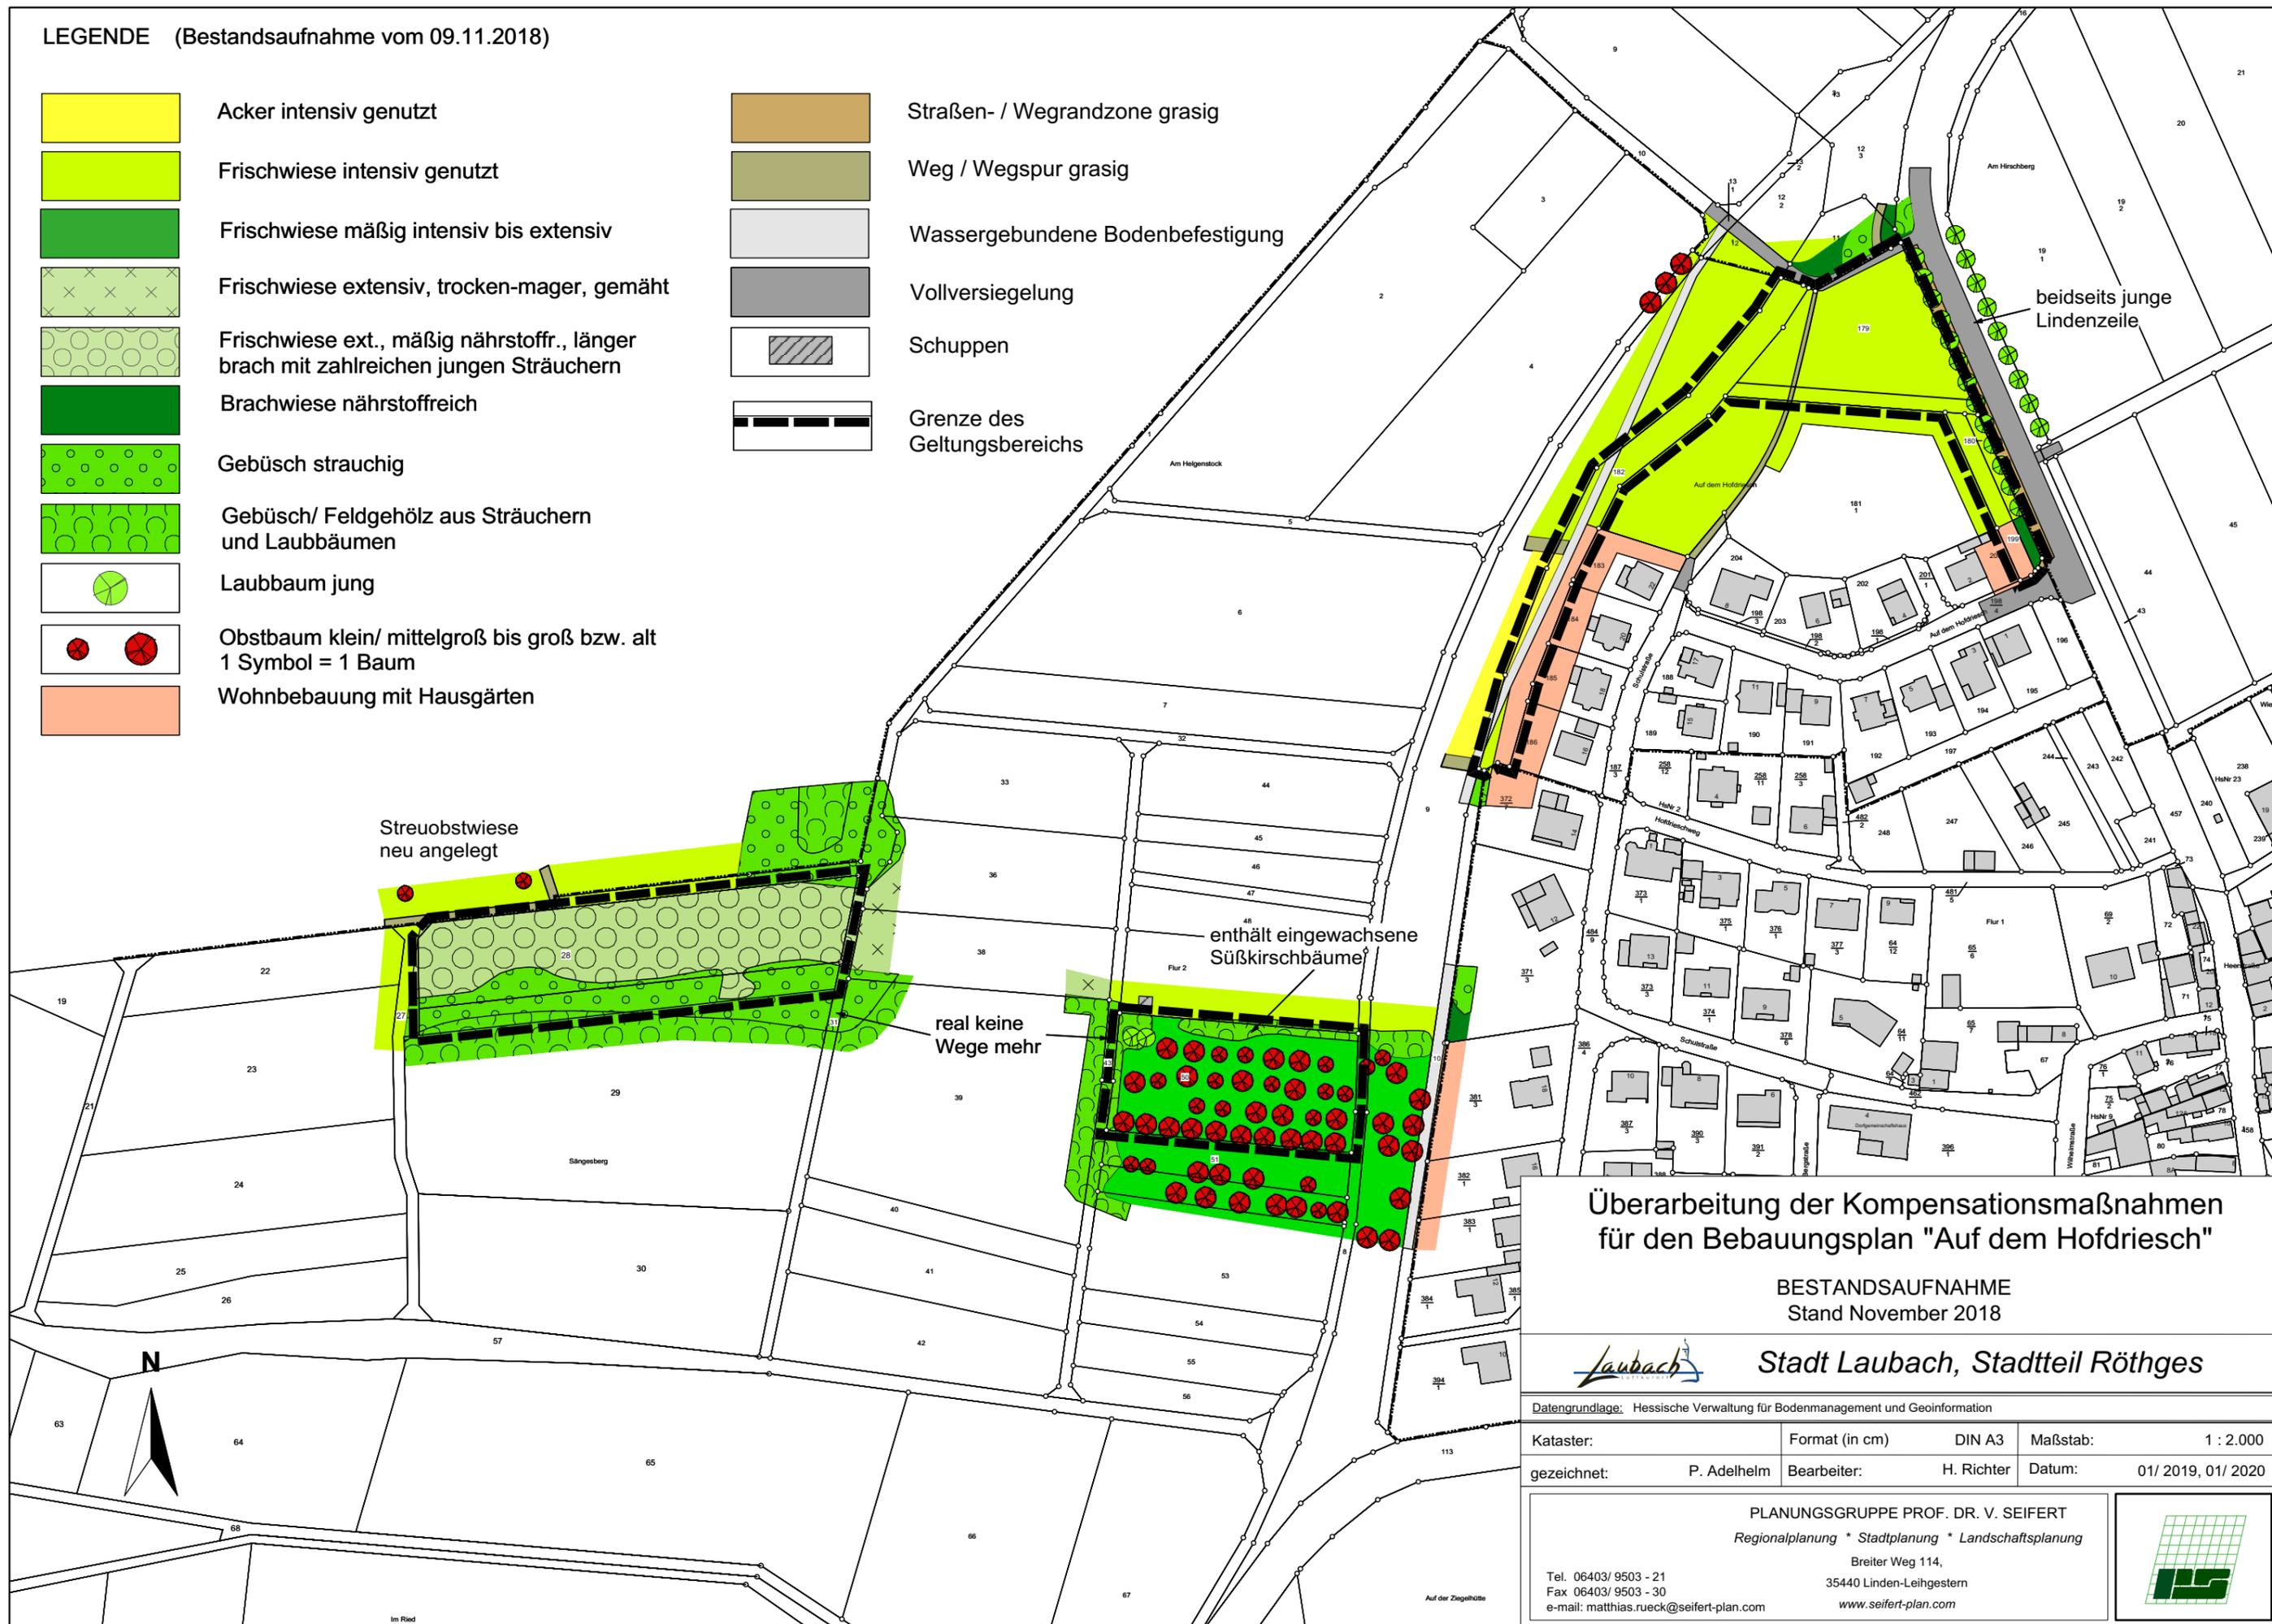

Überarbeitung der Kompensationsmaßnahmen
für den Bebauungsplan "Auf dem Hofdriesch"

BESTANDSAUFNAHME
Stand November 2018



Stadt Laubach, Stadtteil Röthges

Datengrundlage: Hessische Verwaltung für Bodenmanagement und Geoinformation

Kataster:	Format (in cm)	DIN A3	Maßstab:	1 : 2.000
gezeichnet: P. Adelhelm	Bearbeiter:	H. Richter	Datum:	01/ 2019, 01/ 2020

PLANUNGSGRUPPE PROF. DR. V. SEIFERT
Regionalplanung * Stadtplanung * Landschaftsplanung
Breiter Weg 114,
35440 Linden-Leihgestern
www.seifert-plan.com

