


0,3	(0,4)	I	TH 207m	0											
-----	-------	---	---------	---	--	--	--	--	--	--	--	--	--	--	--

Fl. Stücke 241 - 248

Flur 1 I

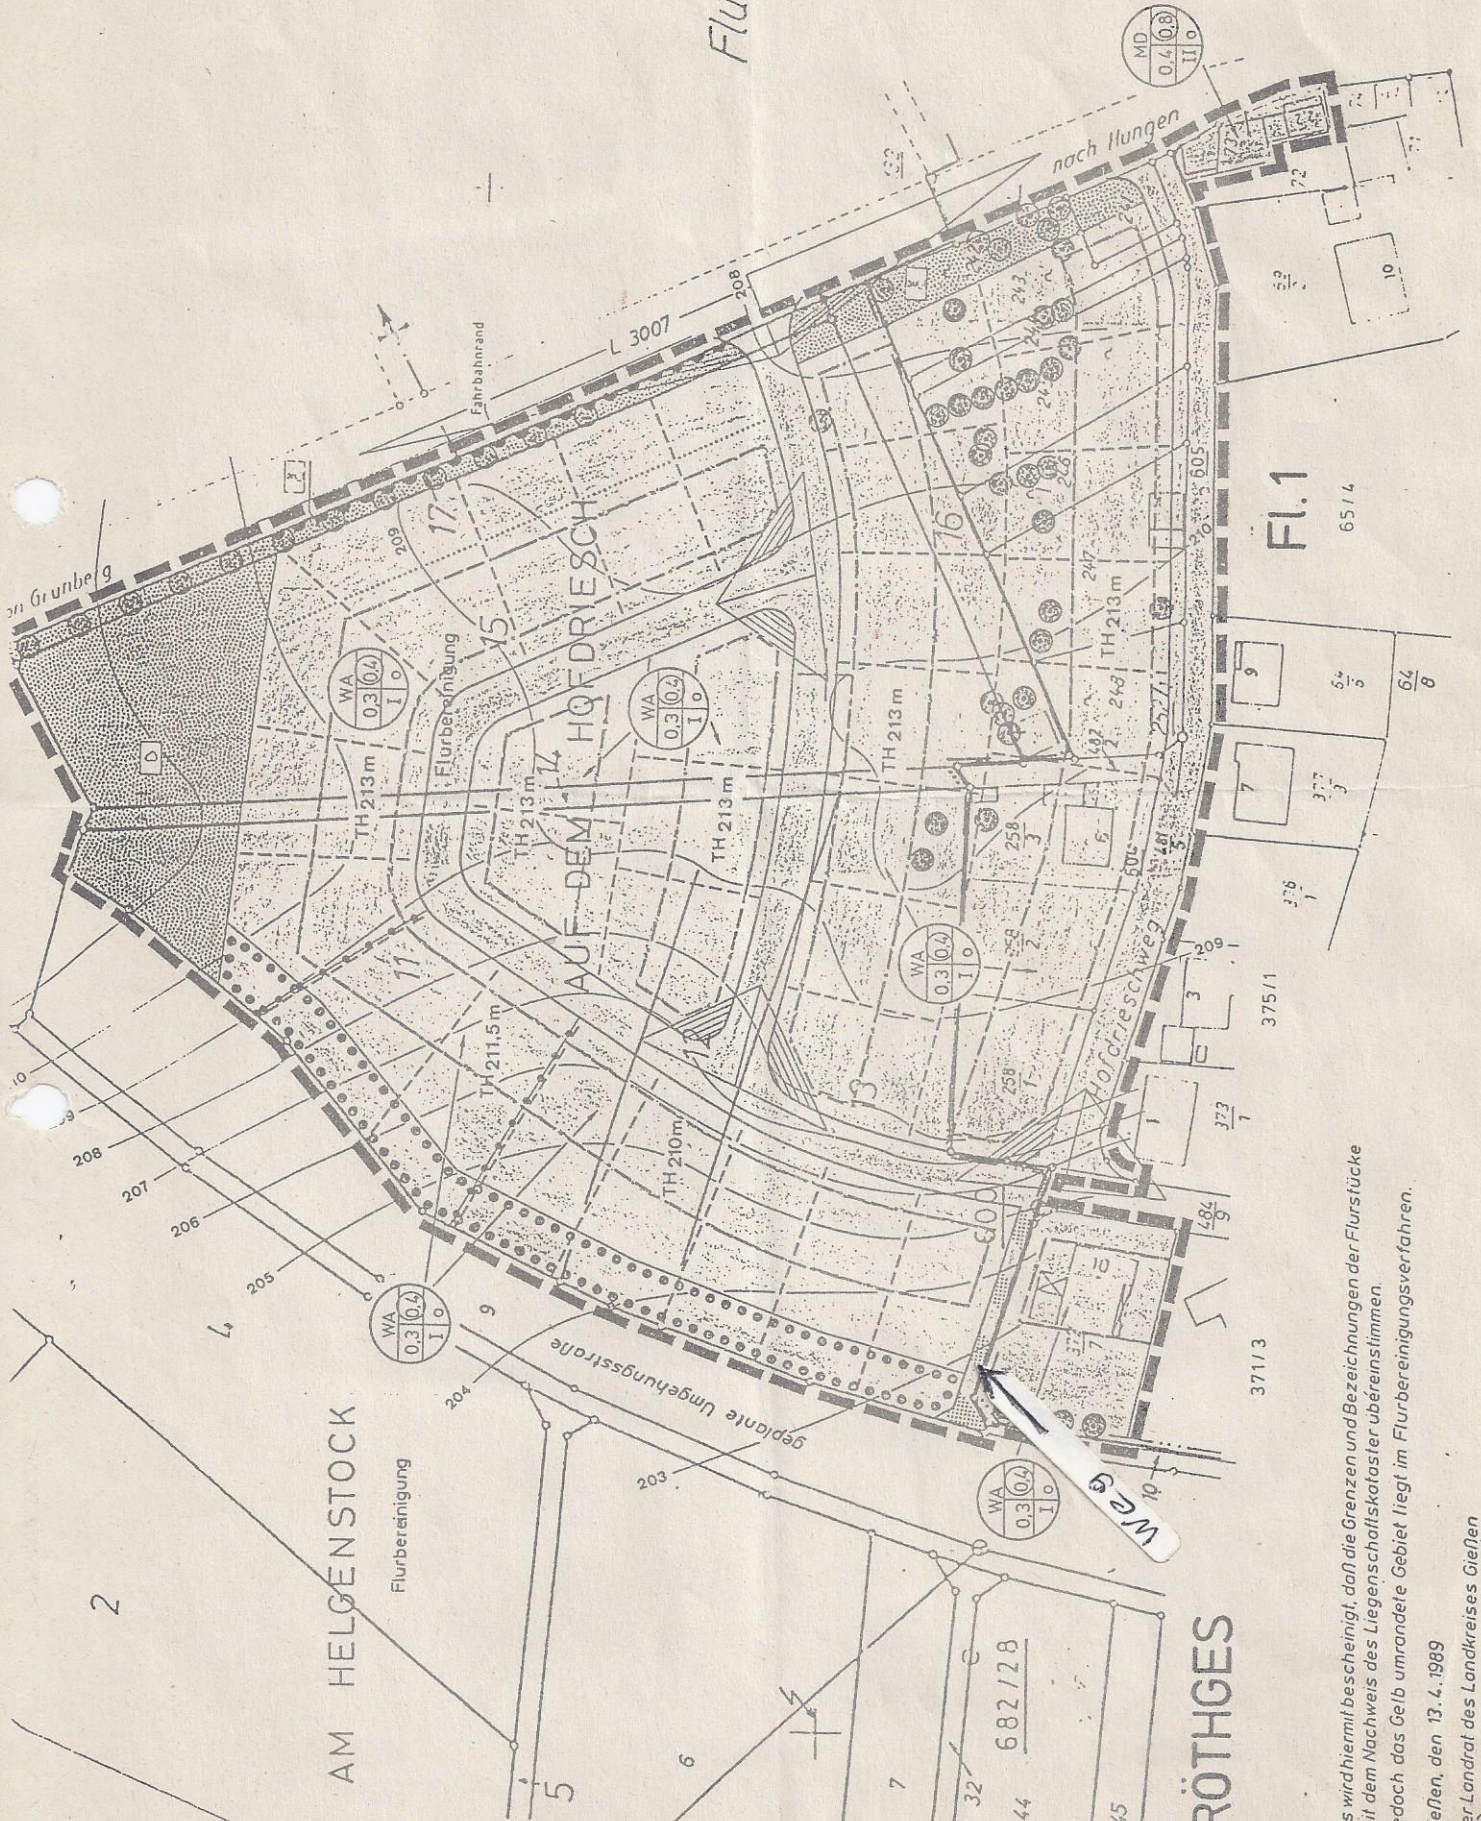

Es wird hiermit bescheinigt, daß die Grenzen und Bezeichnungen der Flurstücke mit dem Nachweis des Liegenschaftskataster übereinstimmen. Jedoch das Gelb umrandete Gebiet liegt im Flurbereinigungsverfahren.

Gießen, den 13.4.1989

Der Landrat des Landkreises Gießen
 Der Landrat
 Katt
 terant

