
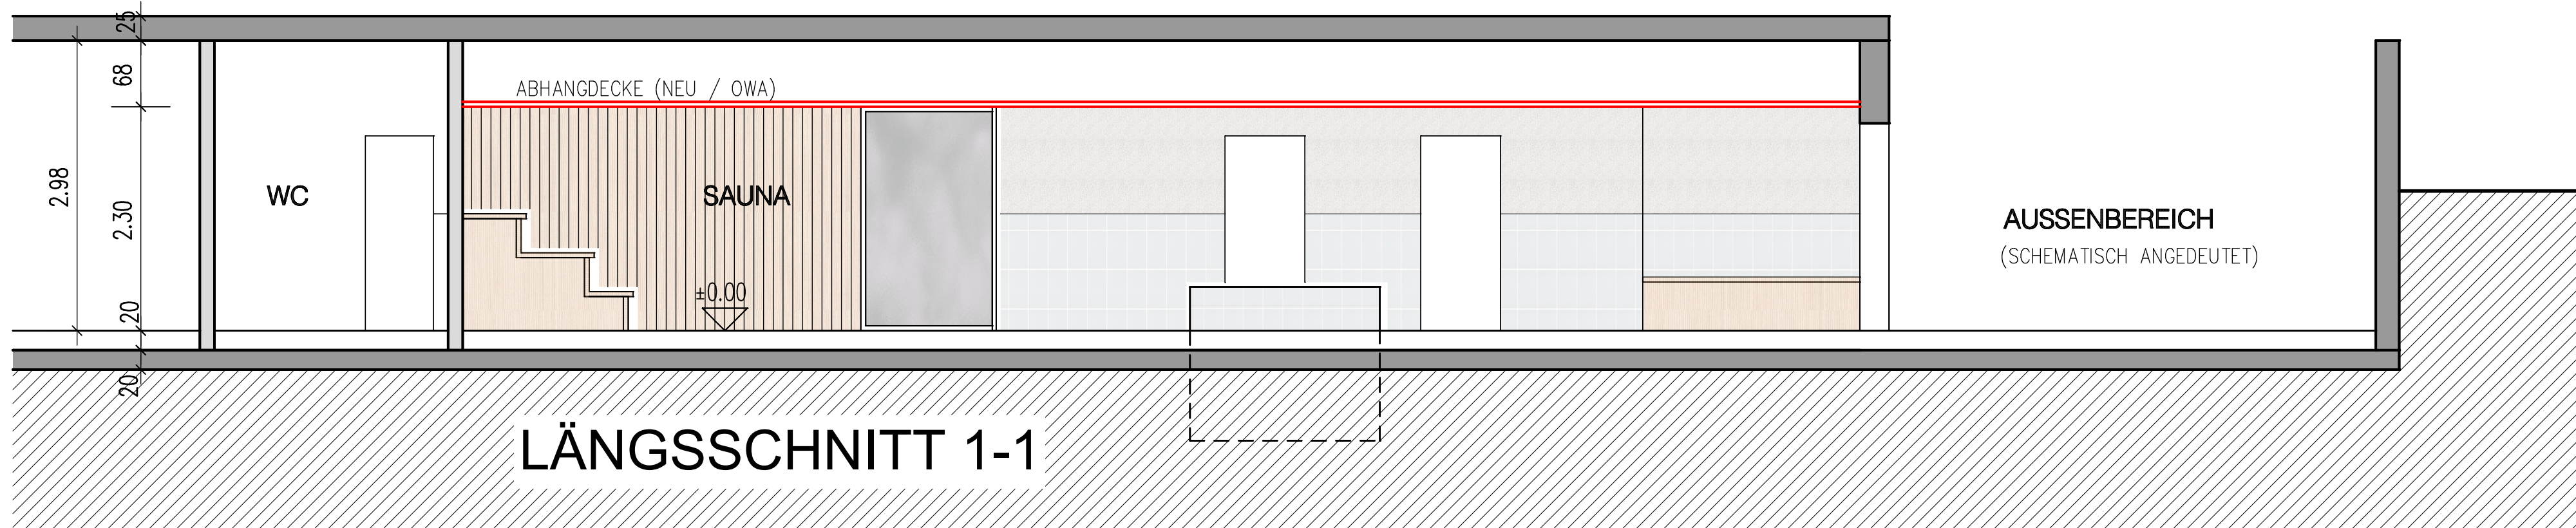
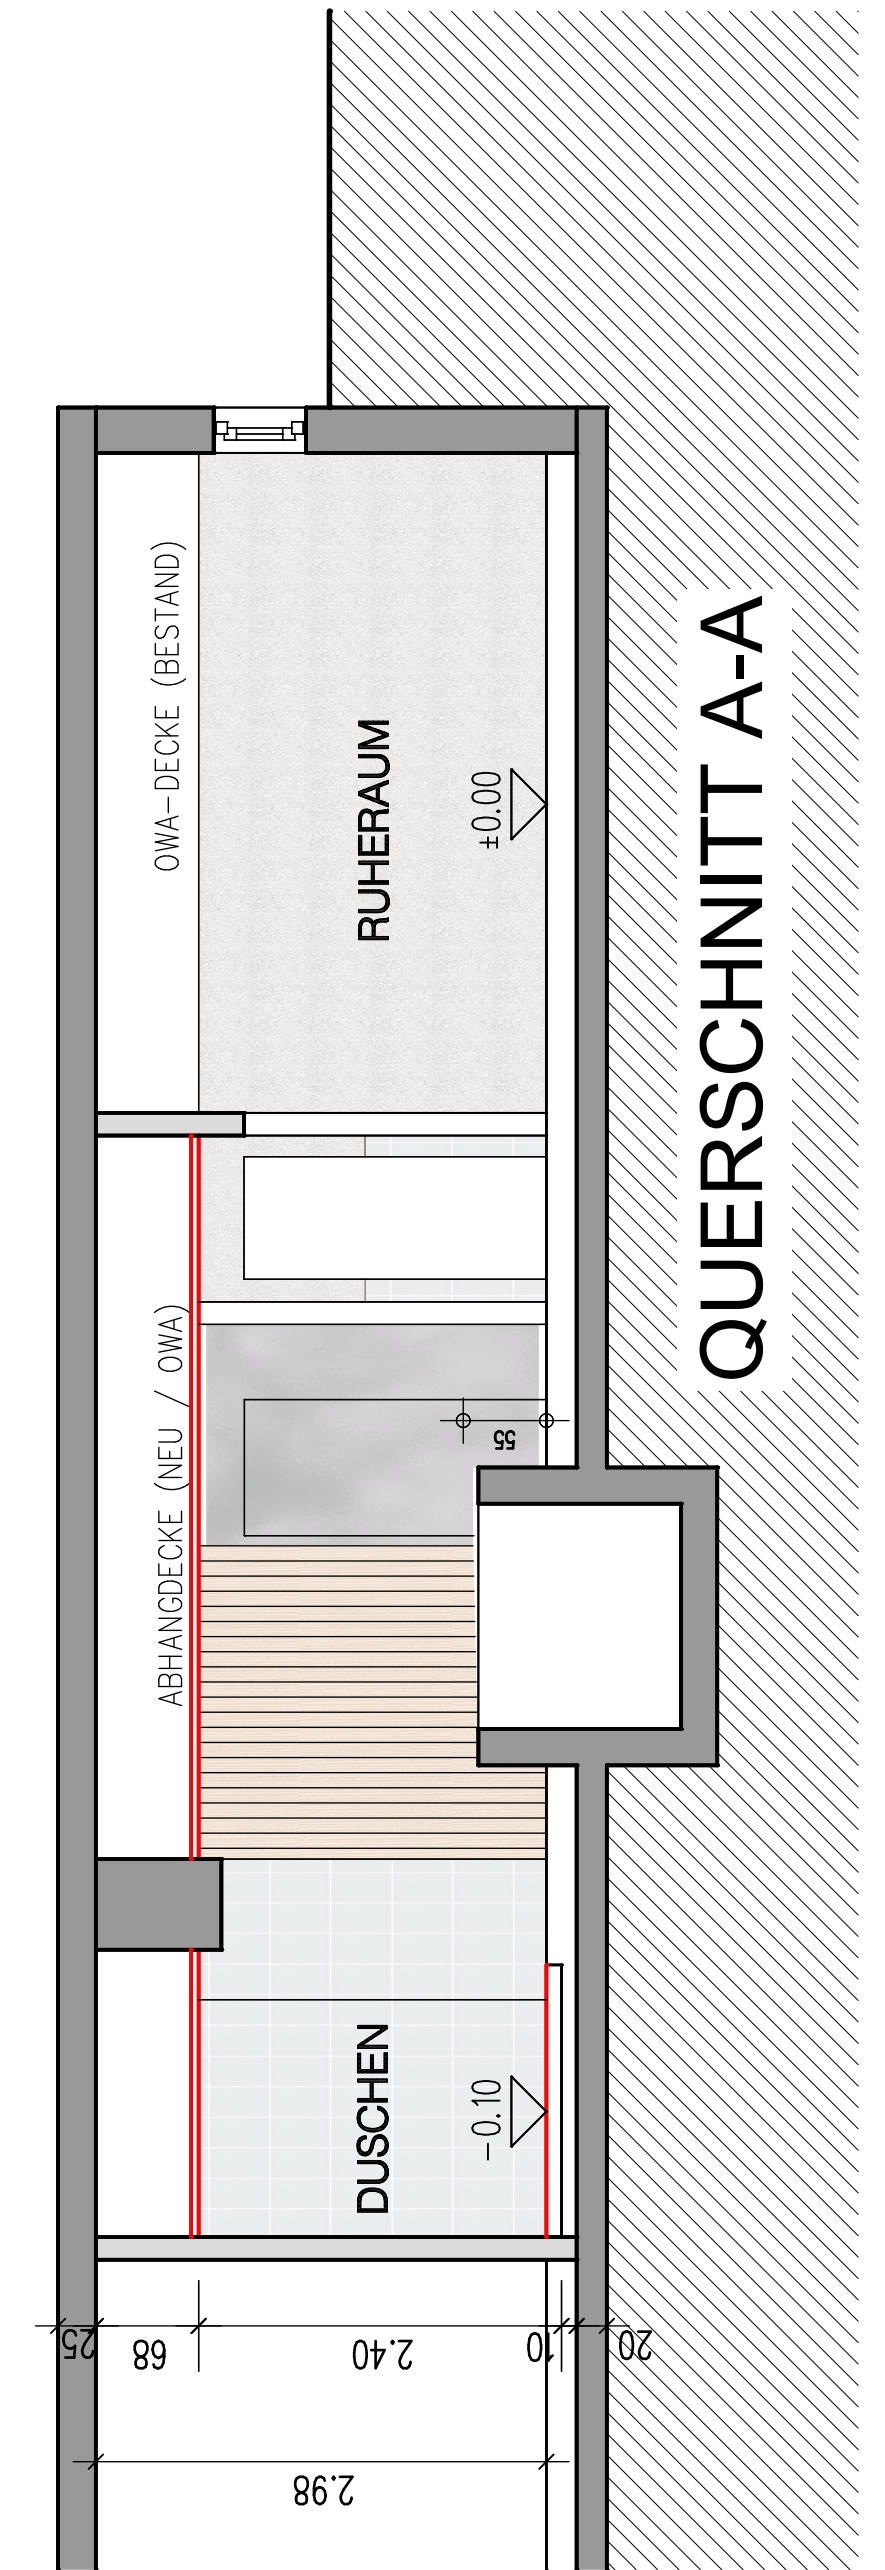


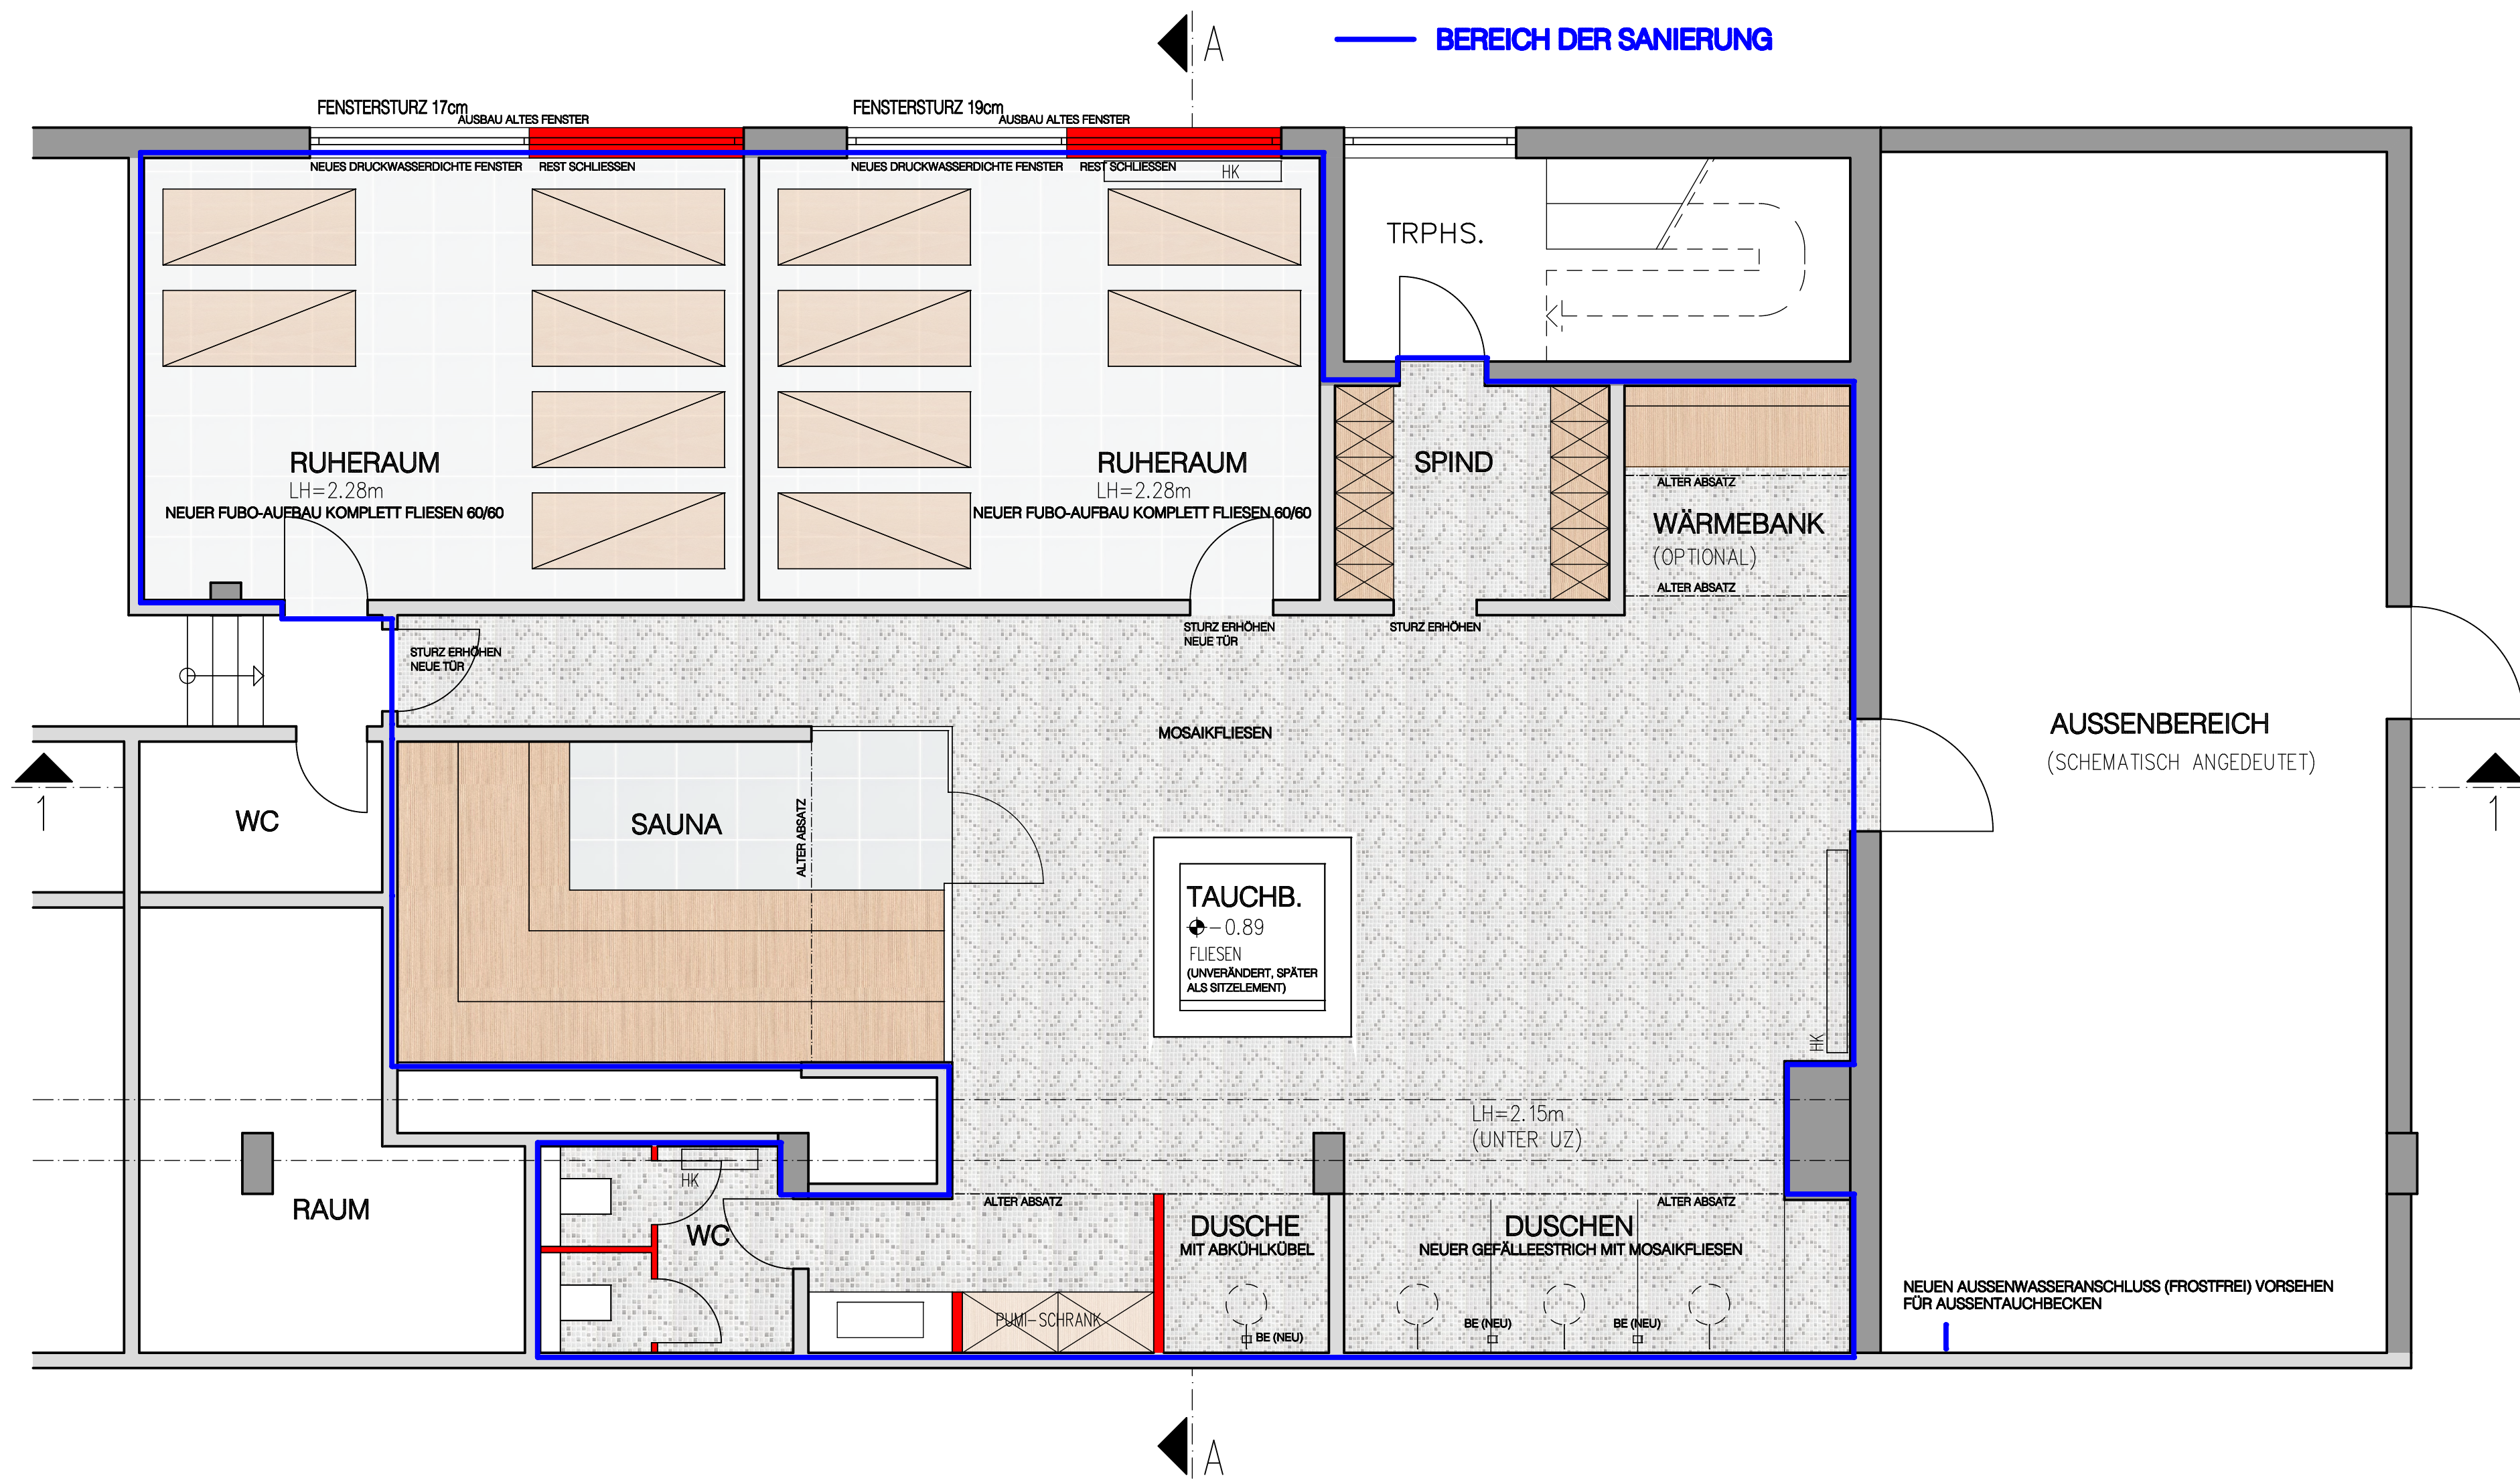

ENTWURF

KRATZ ARCHITEKTEN

ANDREAS KRATZ
AM HELLENBERG 5a
35321 LAUBACH
06405 / 6963

PROJEKT	SANIERUNG SAUNABEREICH DES HALLENBADS FELIX KLIPPSTEIN WEG, 35321 LAUBACH		
BAUHERR	MAGISTRAT DER STADT LAUBACH FRIEDRICHSTR. 11, 35321 LAUBACH		
BAUTEIL	GRUNDRISS / SCHNITTE	1:50	
PLAN NR.	BAUHERR	ARCHITEKT	DATUM
1			APRIL 2024