






# Bebauungsplan

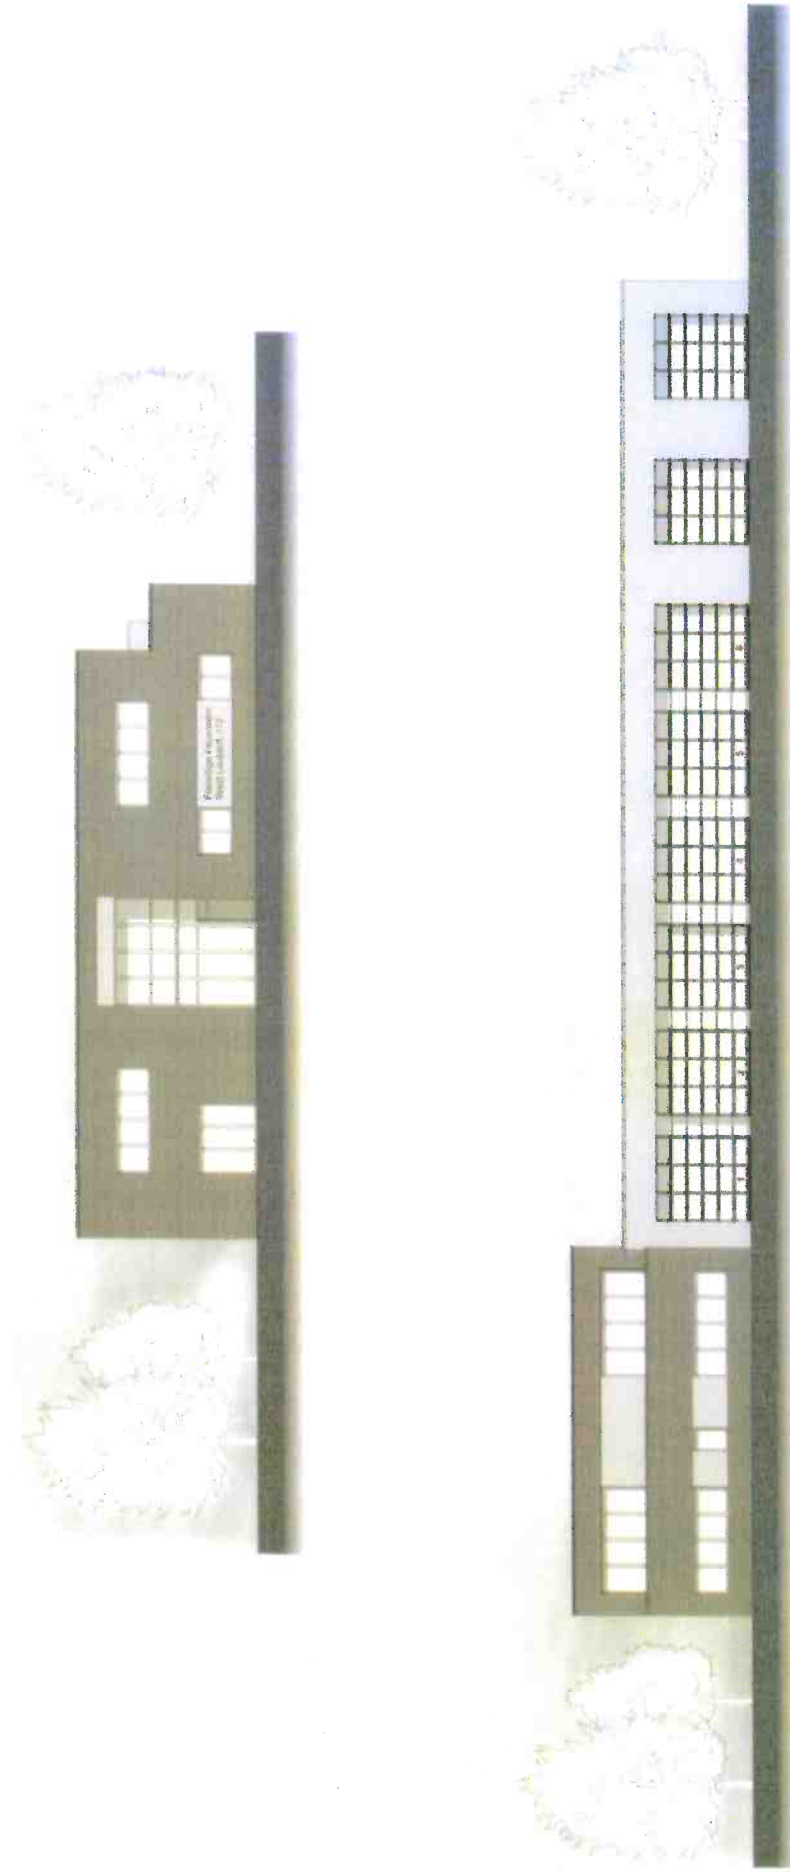

Ansichten Süd und Ost

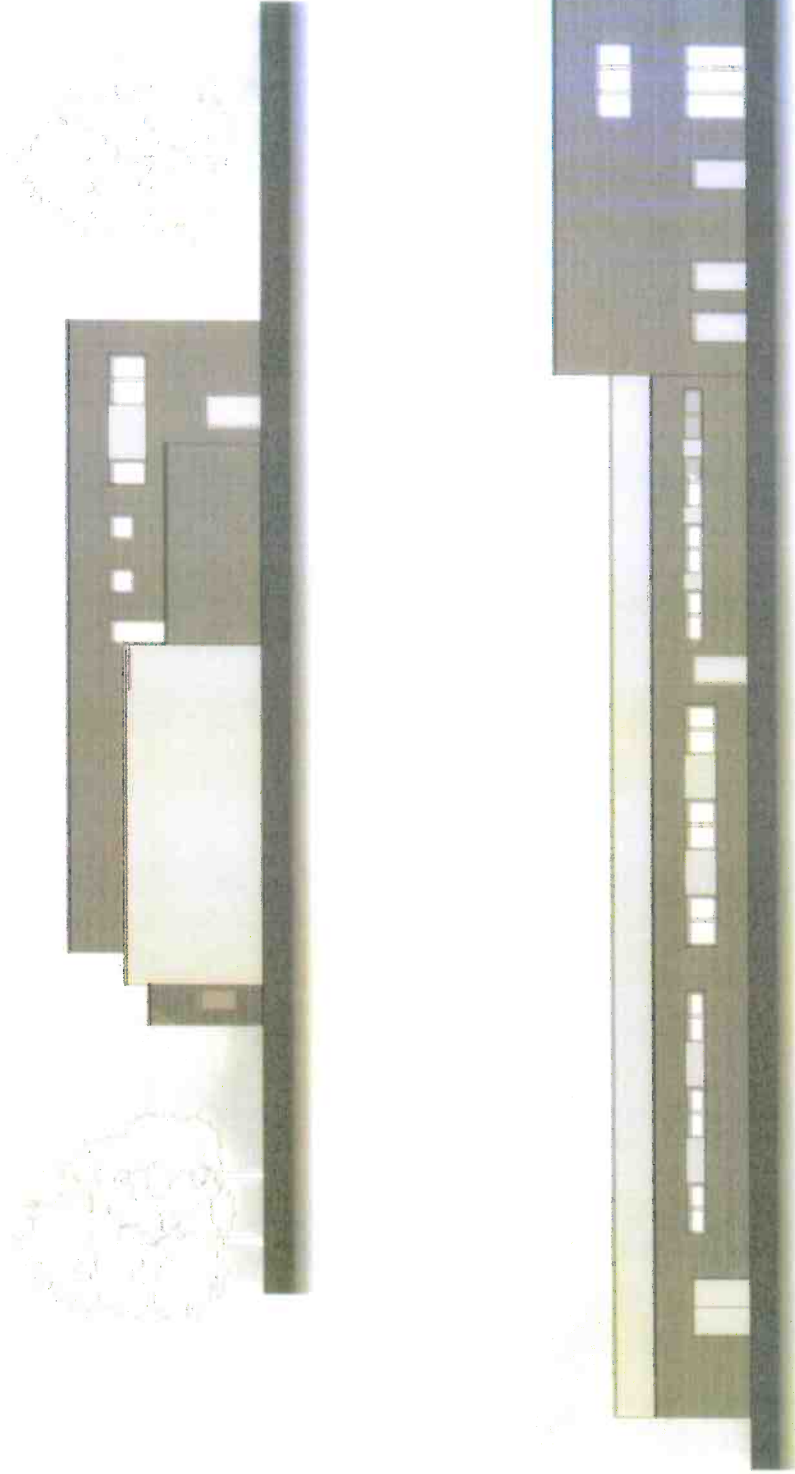

**Ansichten Nord und West**

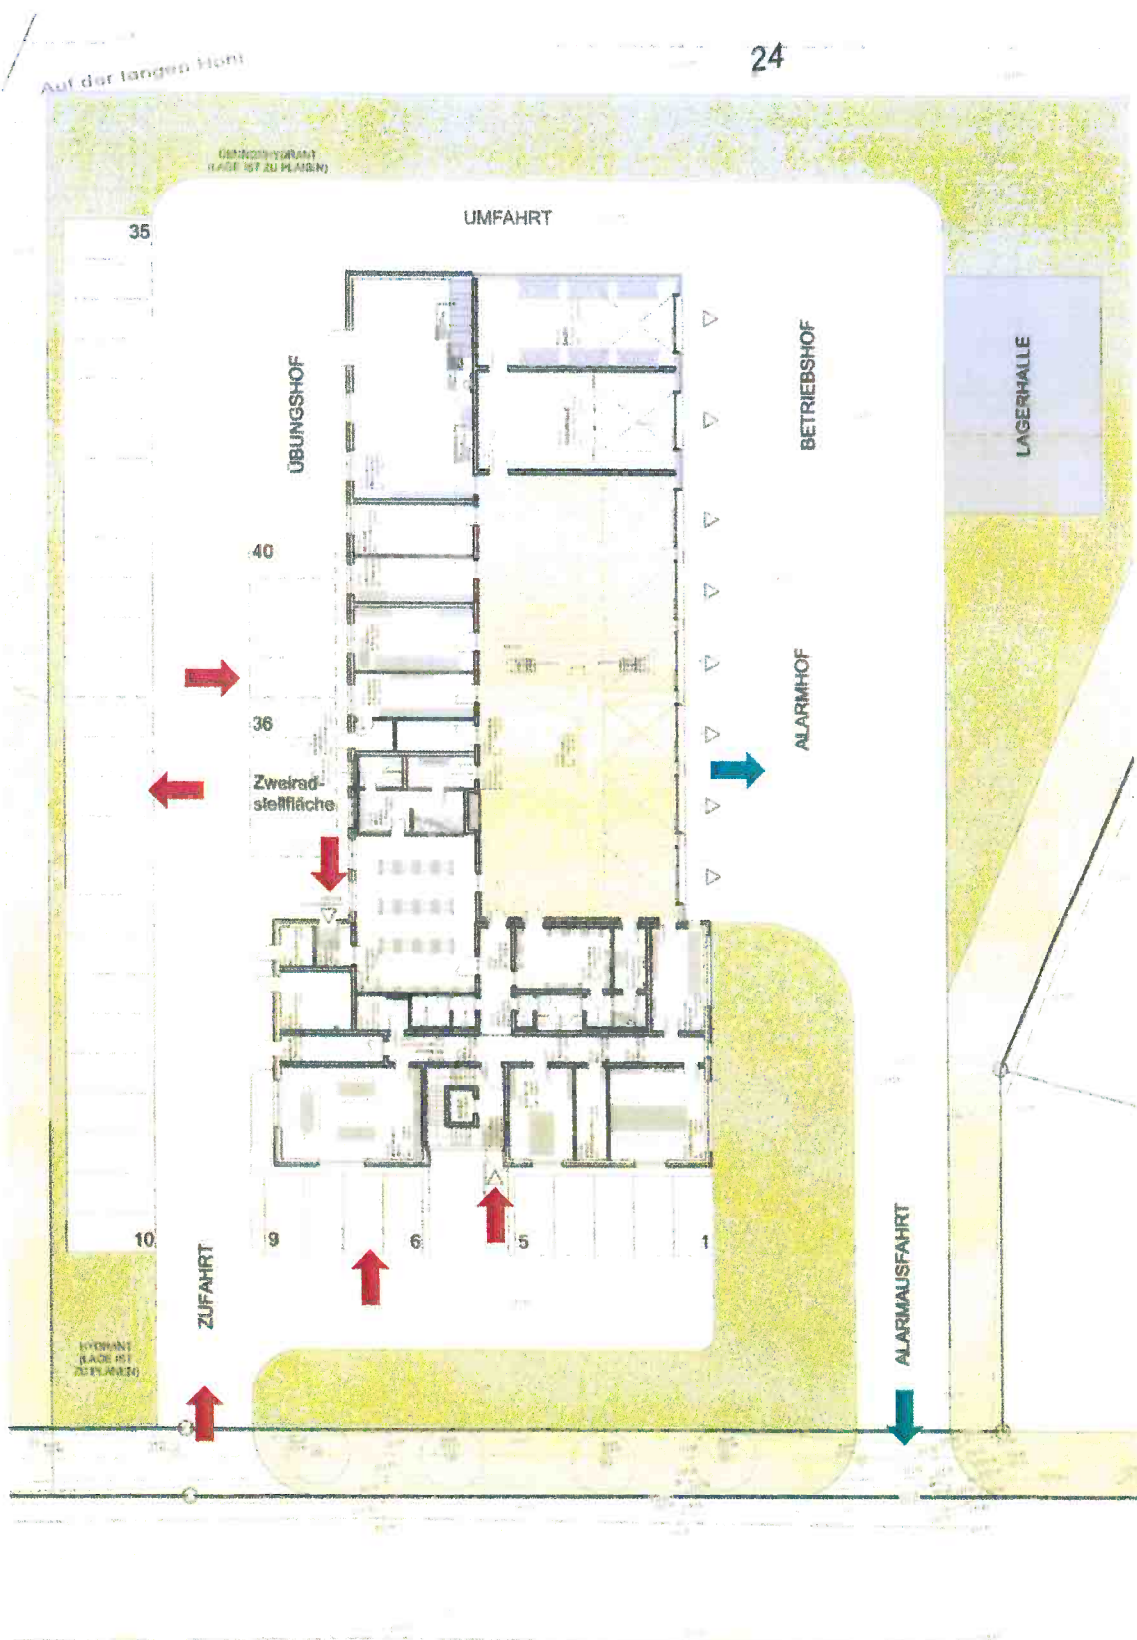

Erdgeschoss mit Umgriff

