


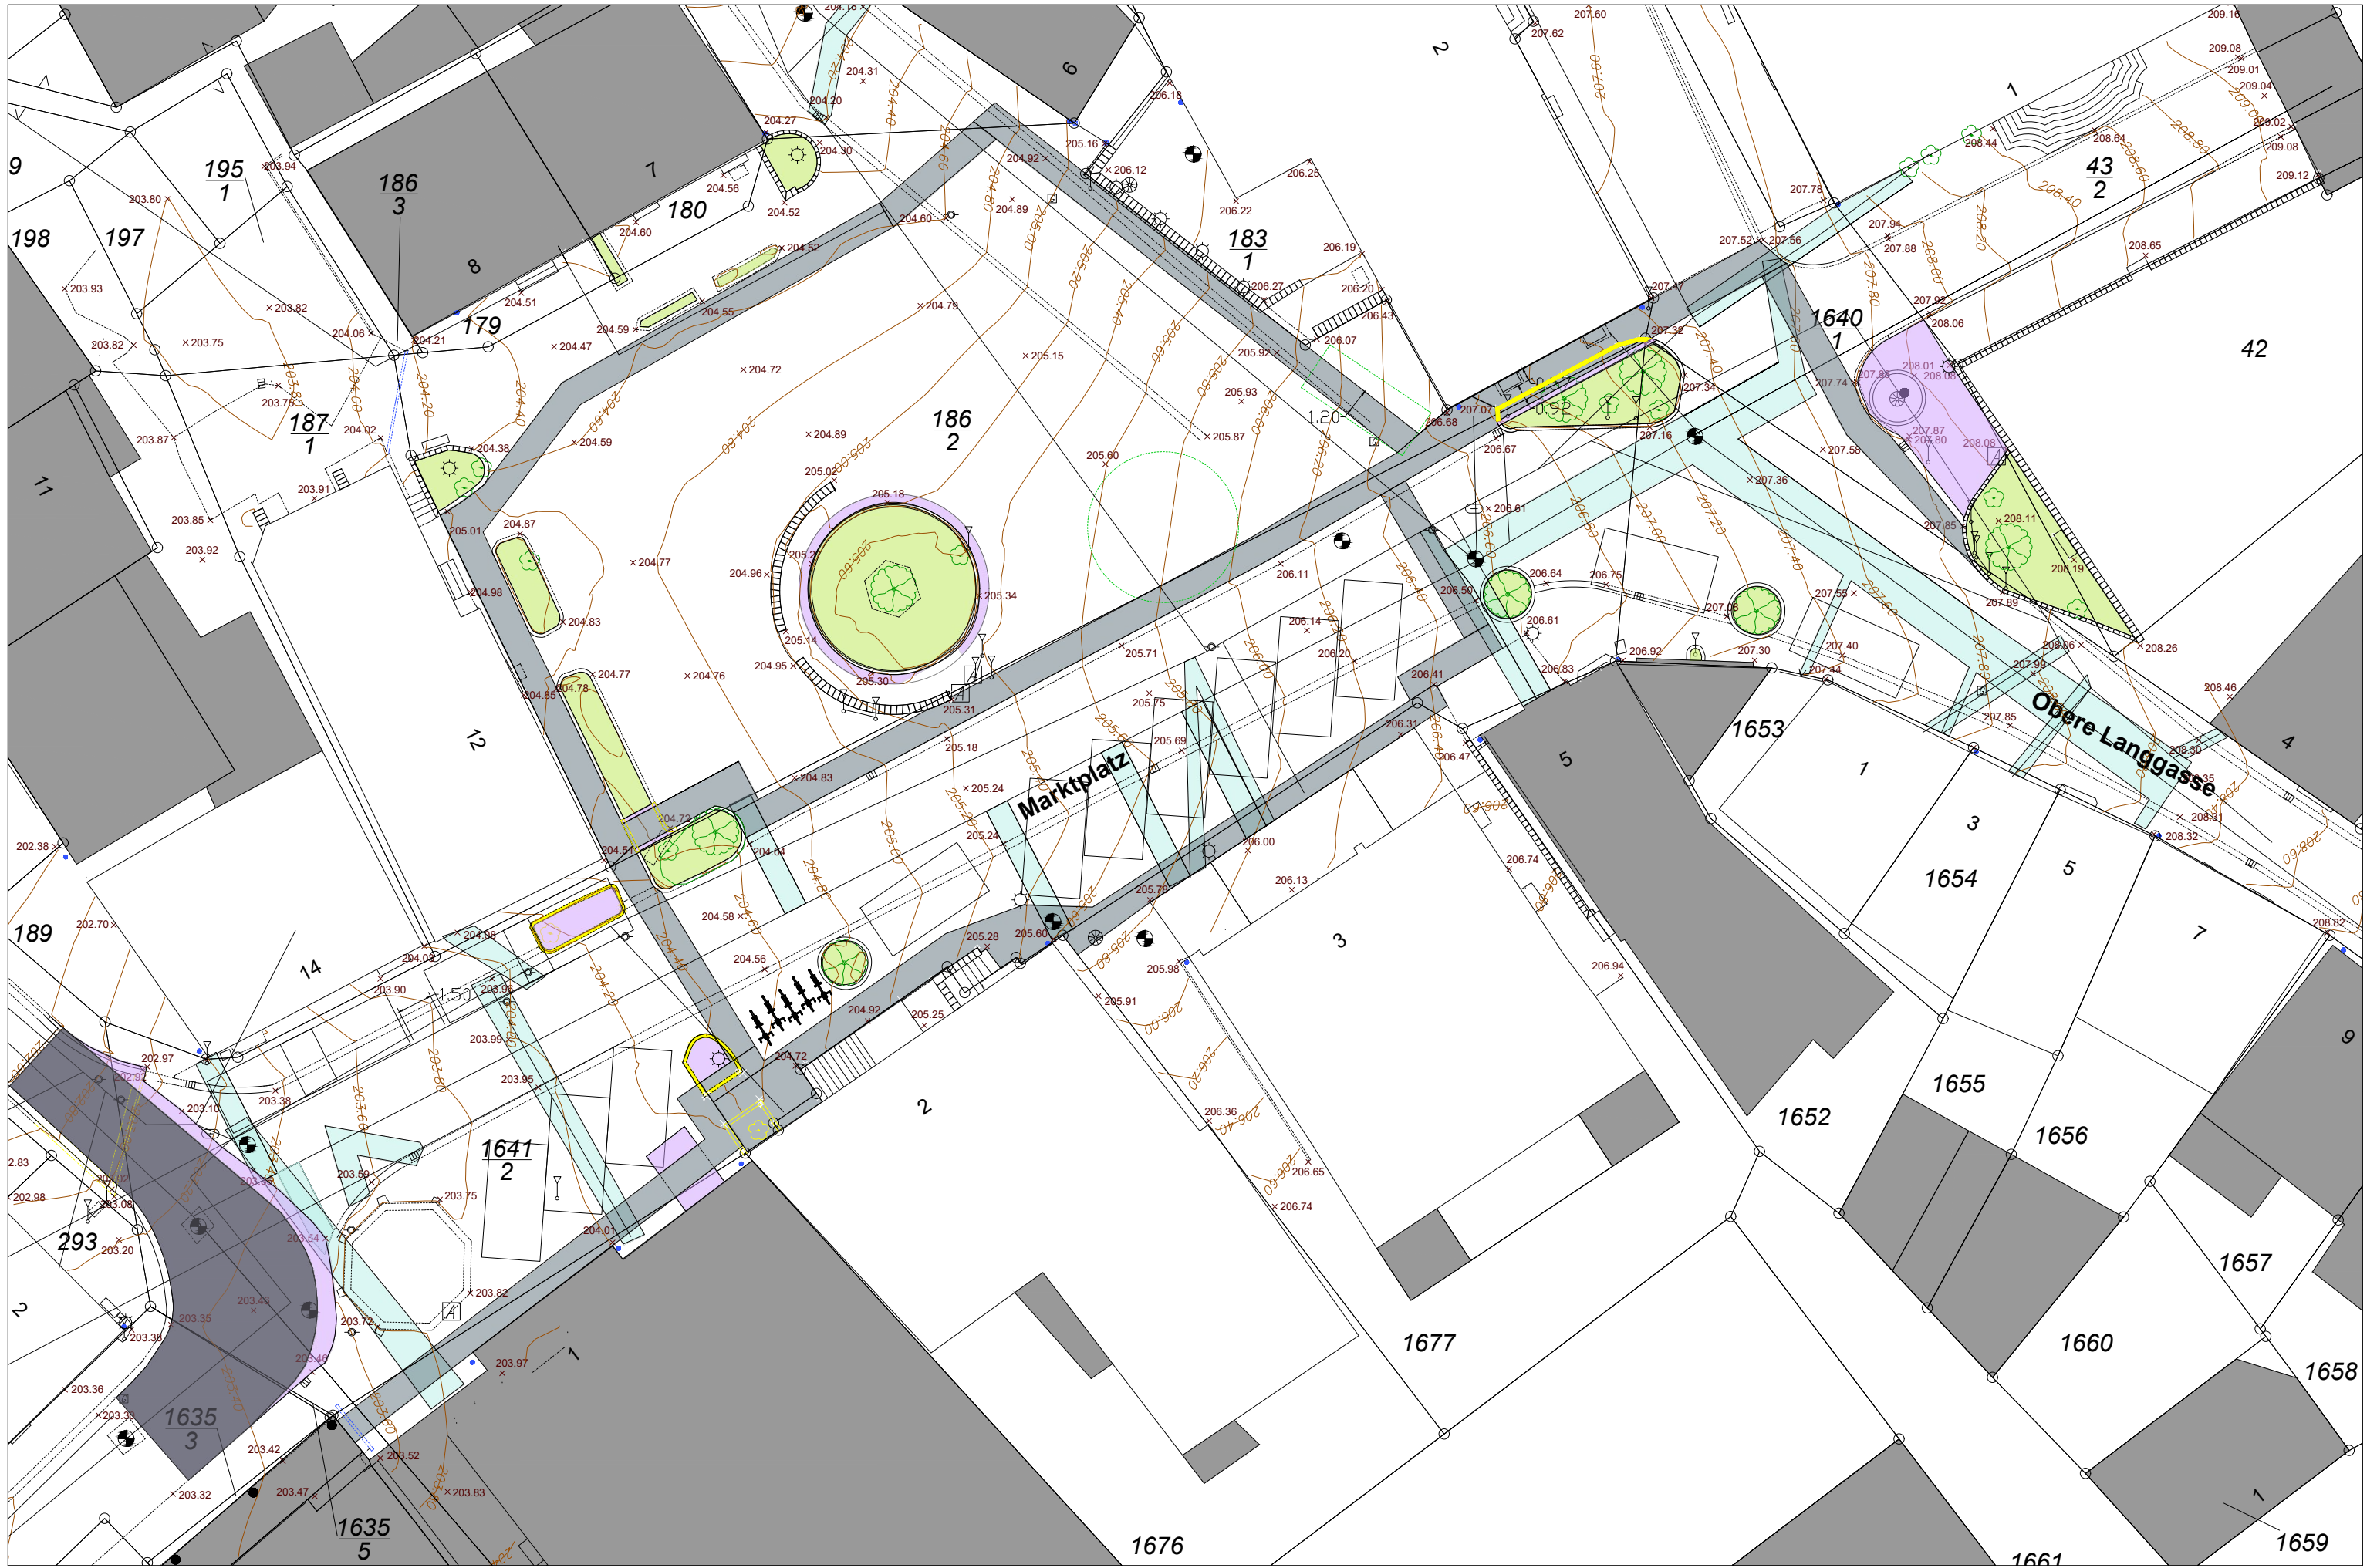



Marktplatz Laubach Barrierefreier Streifen 2022-03-03 M. 1:250 (gem. Abstimmungen vom 25.02.2022 ff)





Marktplatz Laubach Barrierefreier Streifen 2022-03-03 M. 1:250 (gem. Abstimmungen 25.02.2022 ff)

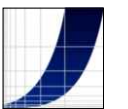

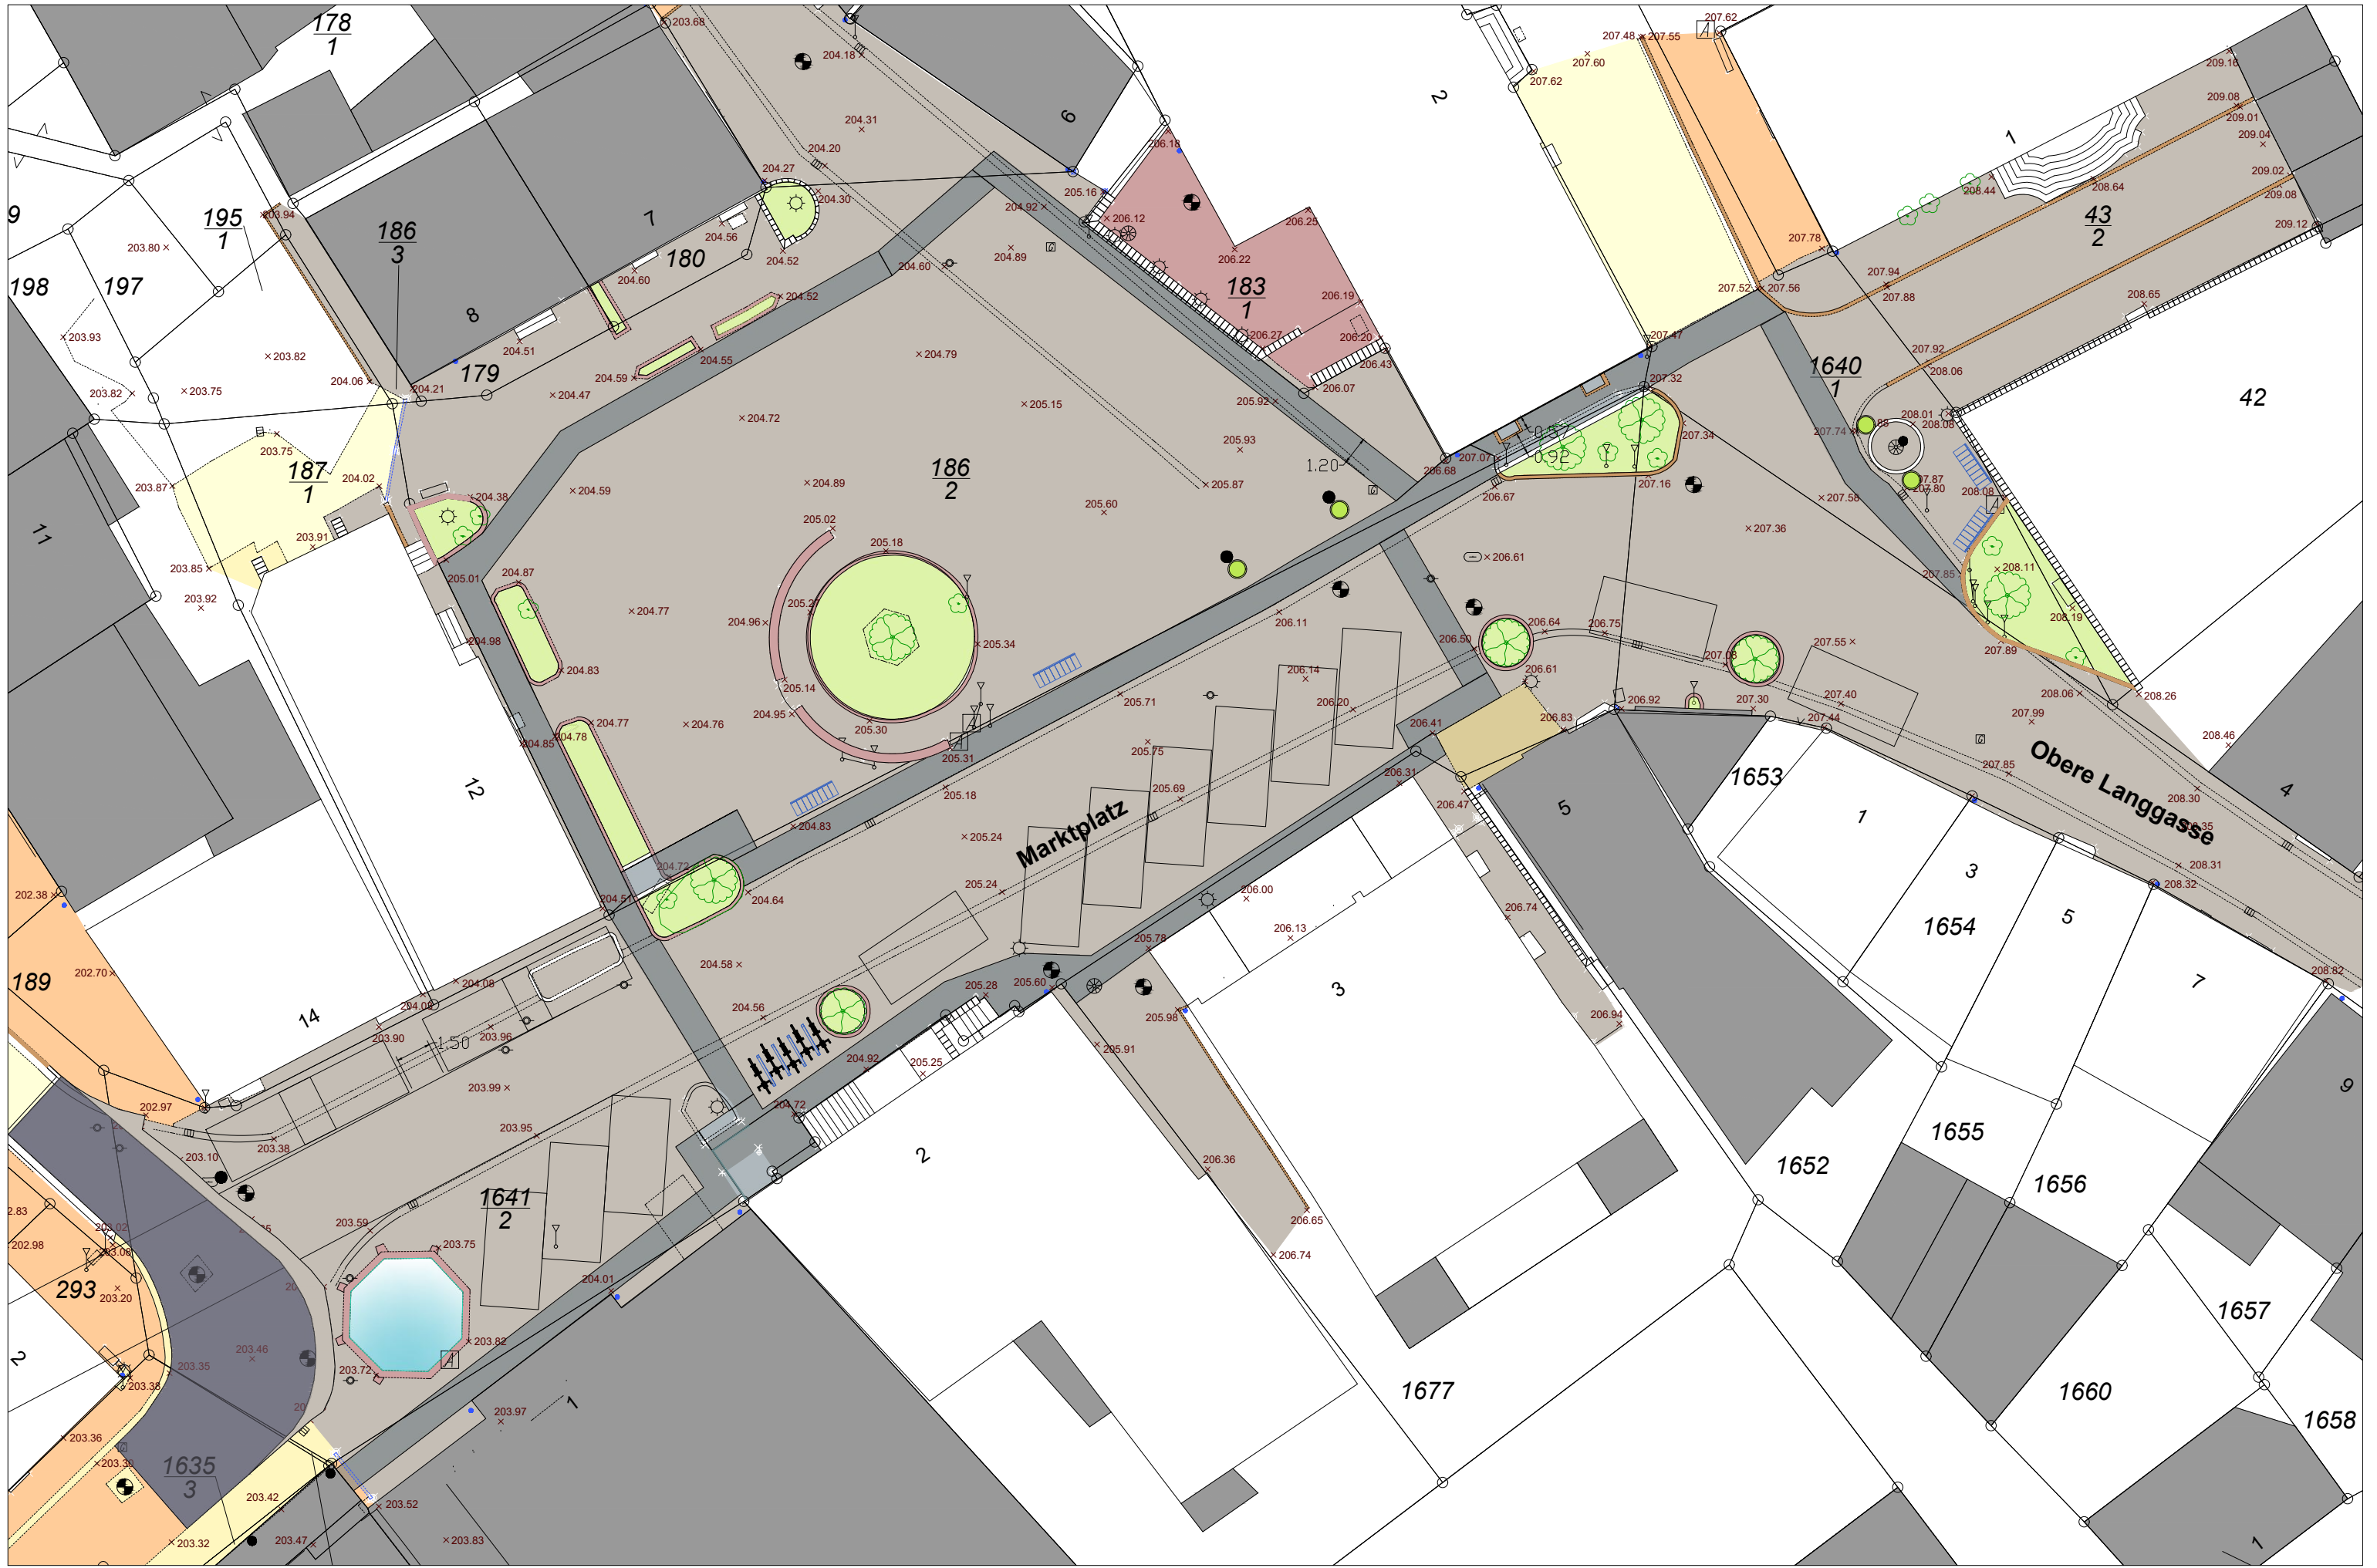

Marktplatz Laubach Barrierefreier Streifen 2022-03-03 M. 1:250 (gem. Abstimmungen vom 25.02.2022 ff)

