

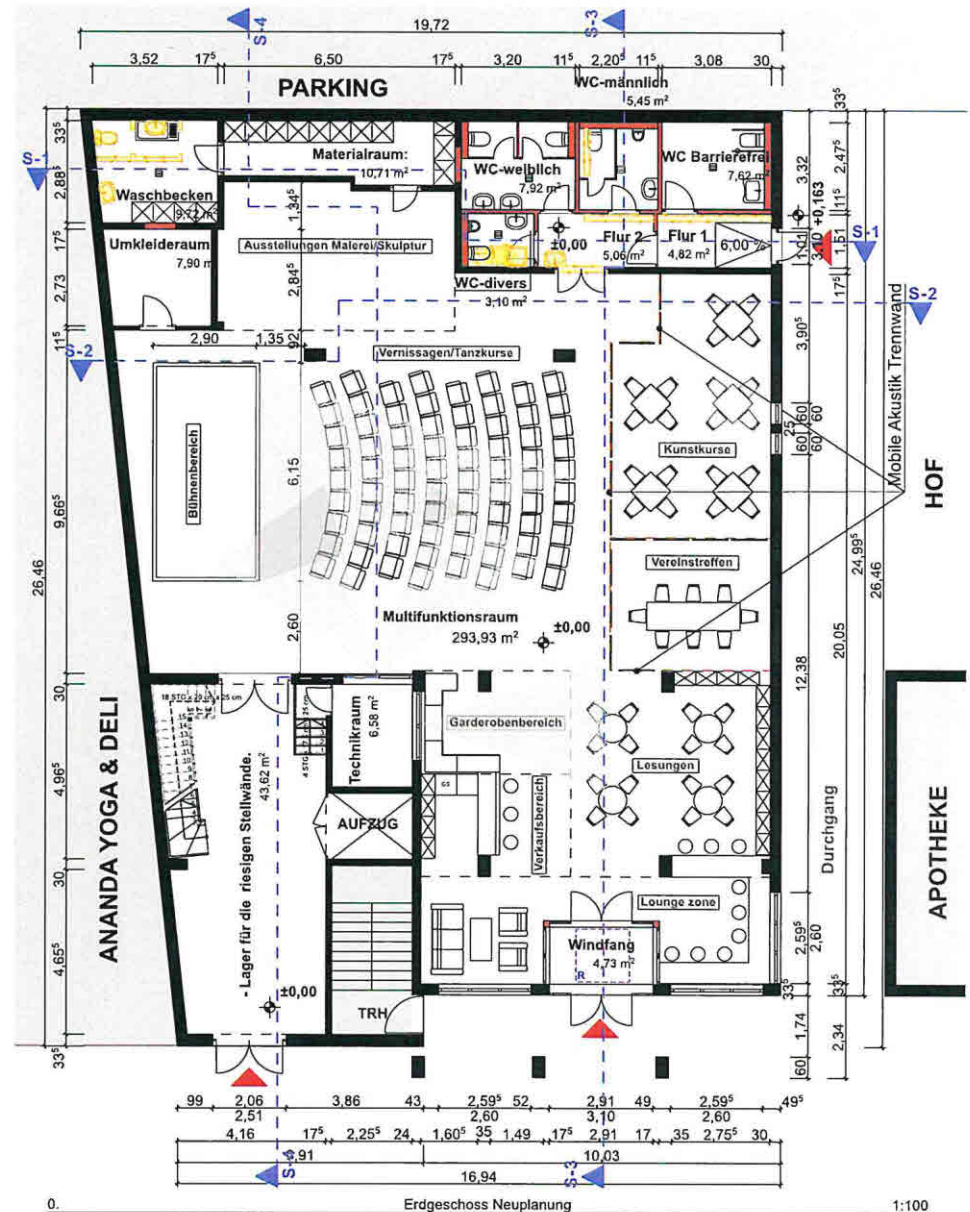
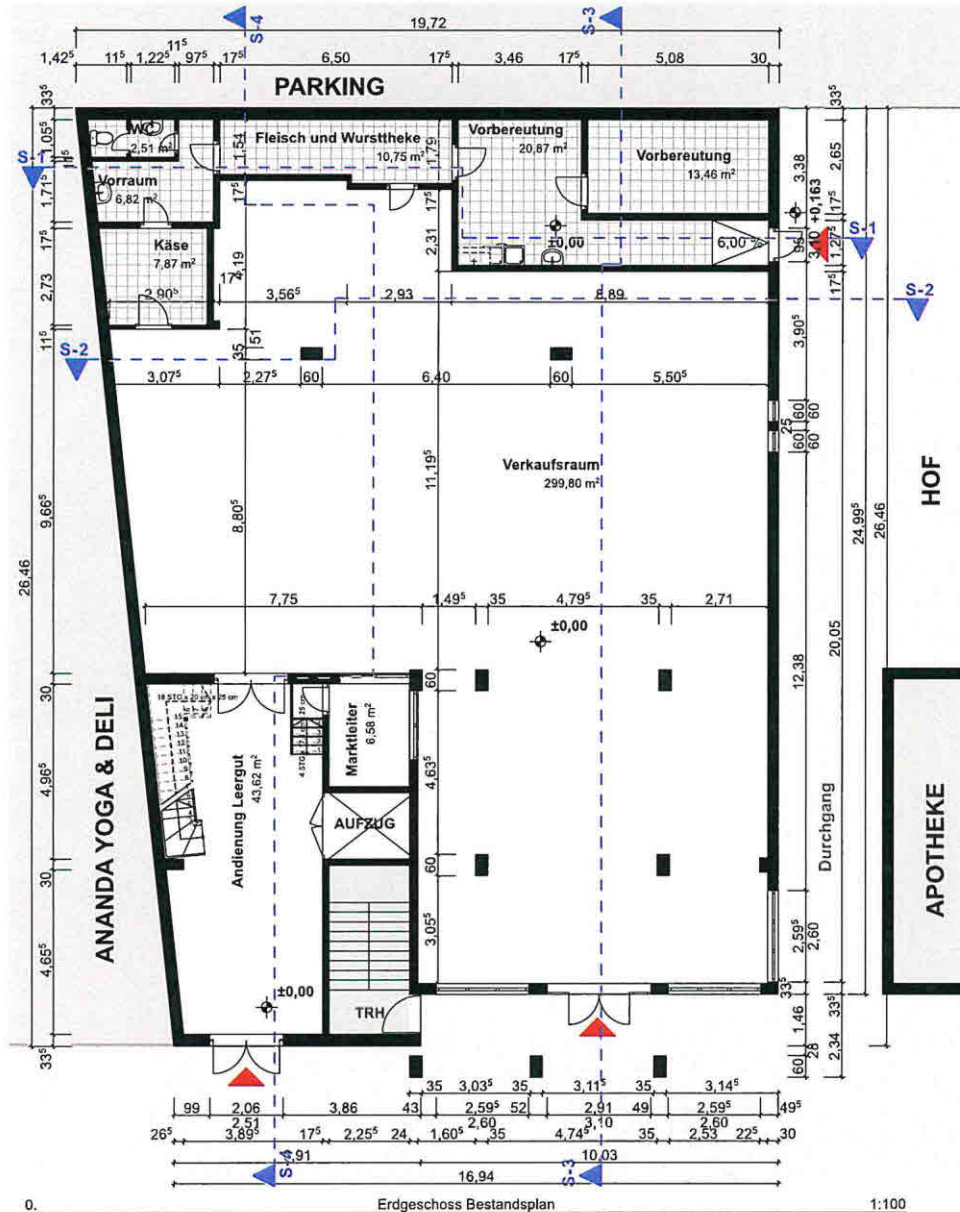


Bau- Vorhaben in	Laubacher Kultur- und Begegnungszentrum			Architektur- Sachverständigenbüro Matthias Rahnert Flugplatzstraße 6 in 35447 Reiskirchen mail@rahnert-architekten.de +49 (0)6401-7524 / +49 (0)179-7854207 www.rahnert-architekten.de Architekt : 
Bauherr	Stadt Laubach			
Plan-Bez.	Erdgeschoss Bestand/Neuplanung			
Maßstab	1:100	Sachbearb.	M.Ra	
Datum	05-06-2023	gezeichnet	E.B.	
Blatt Nr.	2	geändert		
Projekt Nr.	688	geändert		

Anlage 1

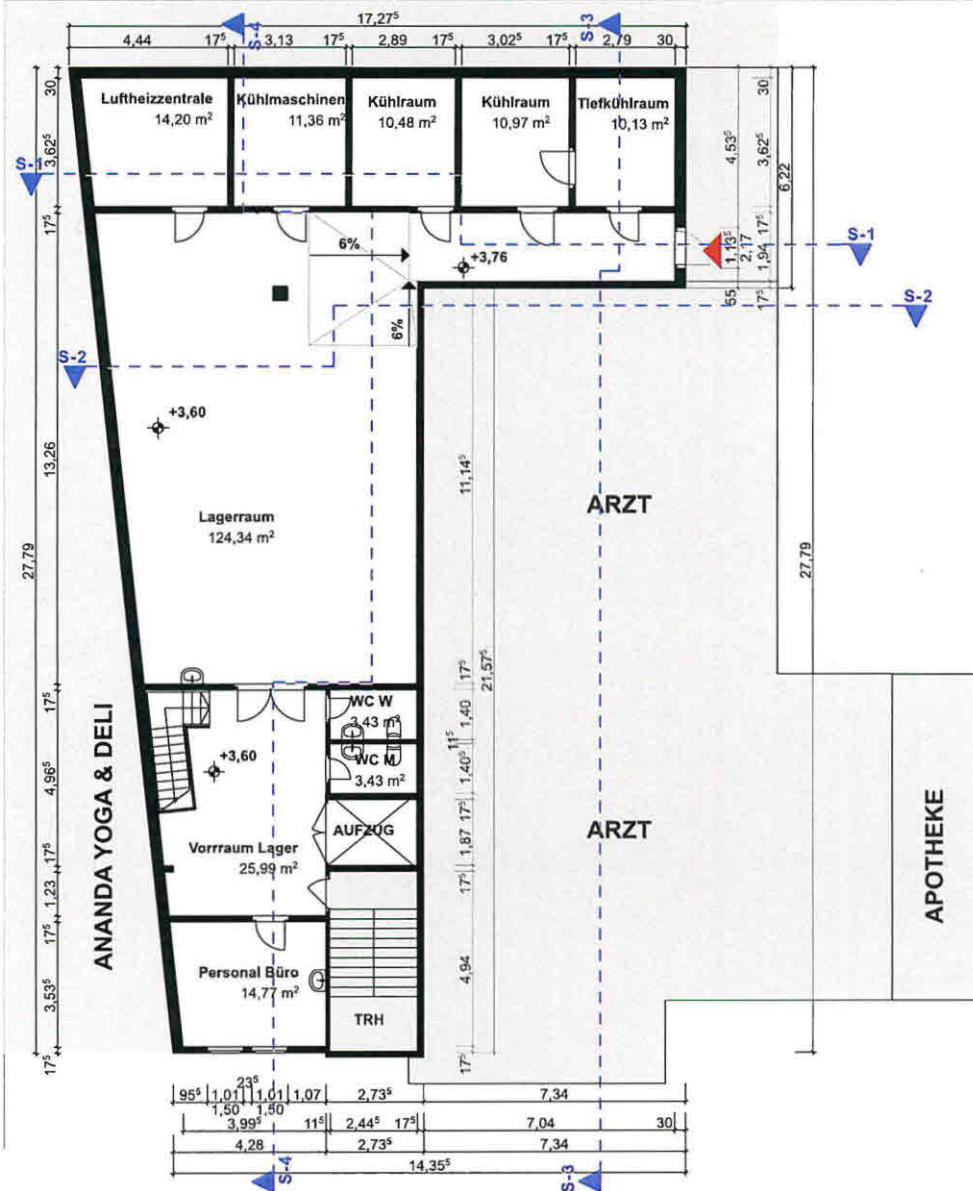

1. Obergeschoss Bestandsplan 1:100

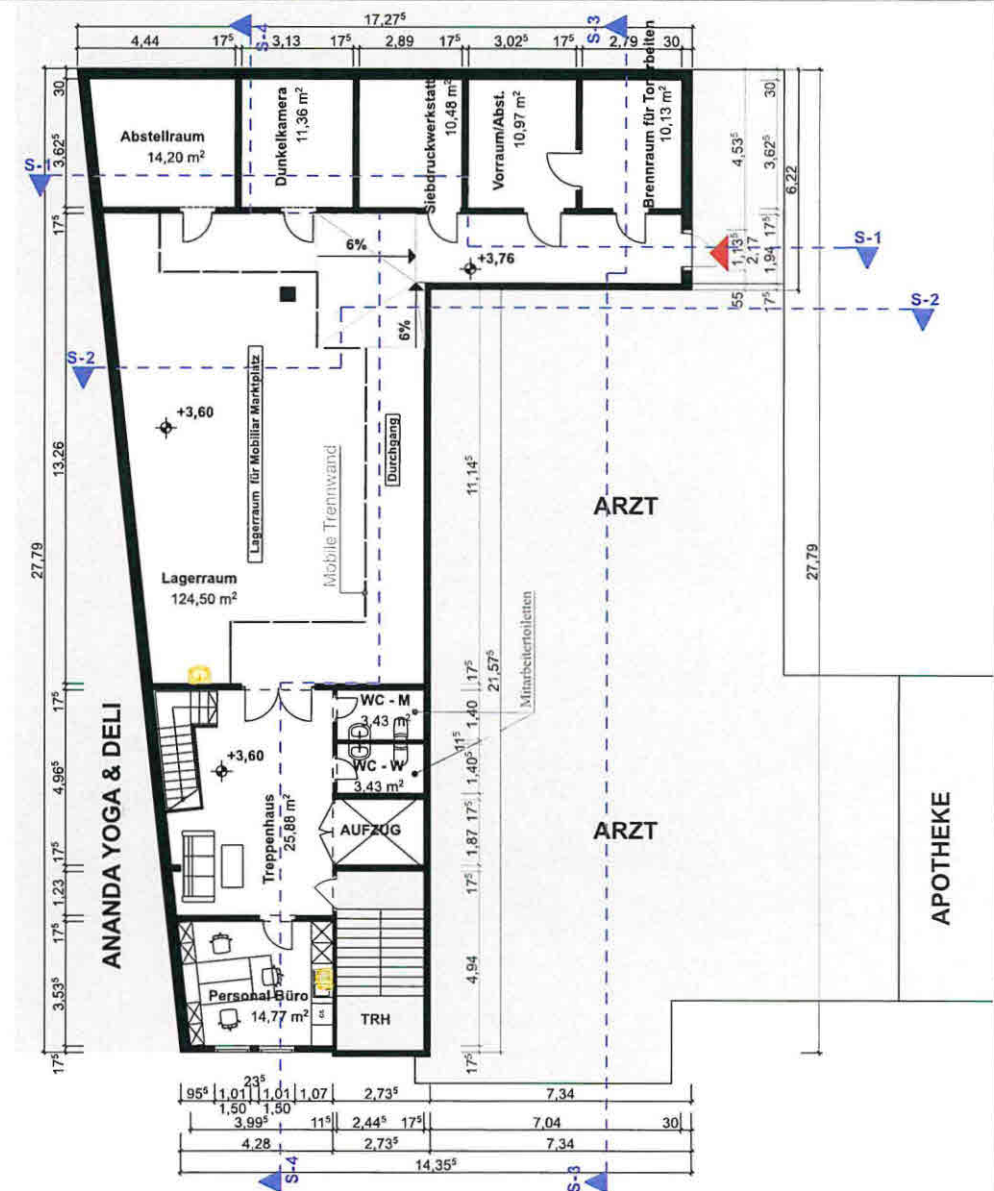

1. Obergeschoss Neuplanung 1:100

- Vom Umbau nicht betroffener Bereich
- Bestand
- Neu
- Abbruch
- Eingang

Bau-Vorhaben in	Laubacher Kultur- und Begegnungszentrum			Architektur- Sachverständigenbüro Matthias Rahnert Flugplatzstraße 6 in 35447 Reiskirchen mail@rahnert-architekten.de +49 (0)6401-7524 / +49 (0)179-7854207 www.rahnert-architekten.de
Bauherr	Stadt Laubach			
Plan-Bez.	Obergeschoss Bestand/Neuplanung			
Maßstab	1:100	Sachbearb.	M.Ra	
Datum	05-06-2023	gezeichnet	E.B.	
Blatt Nr.	3	geändert		
Projekt Nr.	688	geändert		Architekt : 